
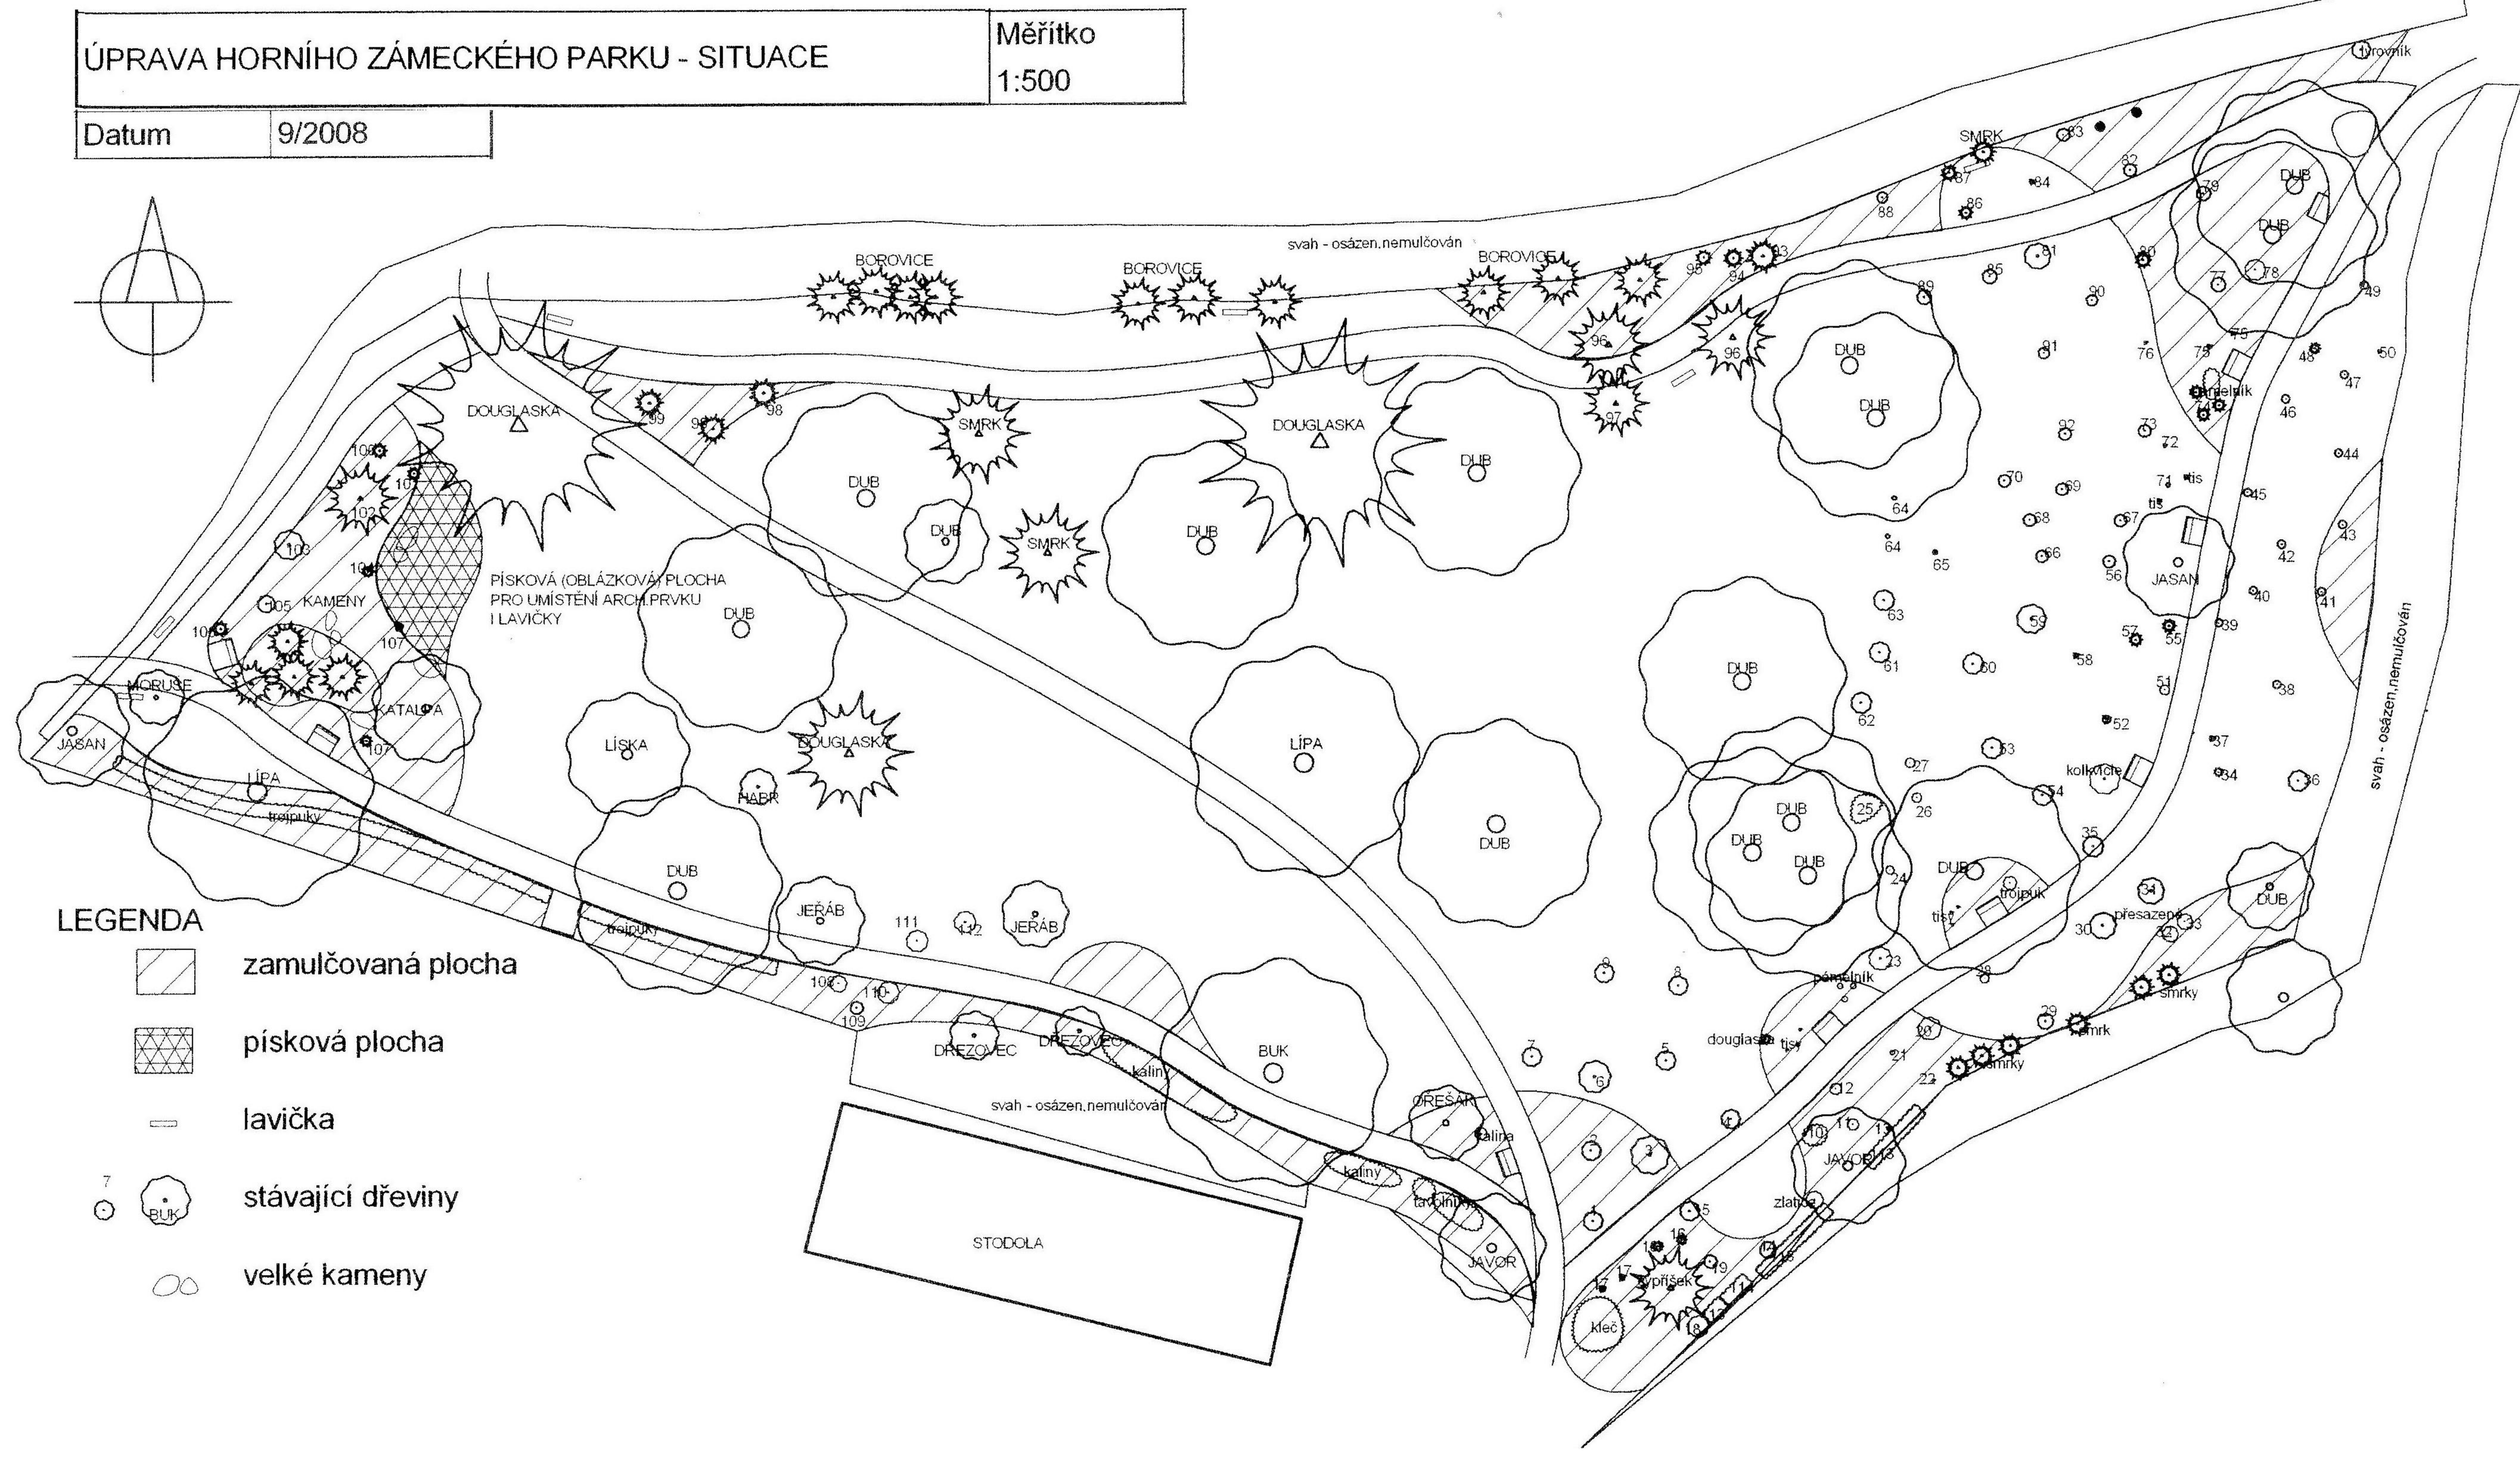



ÚPRAVA HORNÍHO ZÁMECKÉHO PARKU - SITUACE

Měřítko
1:500

Datum 9/2008

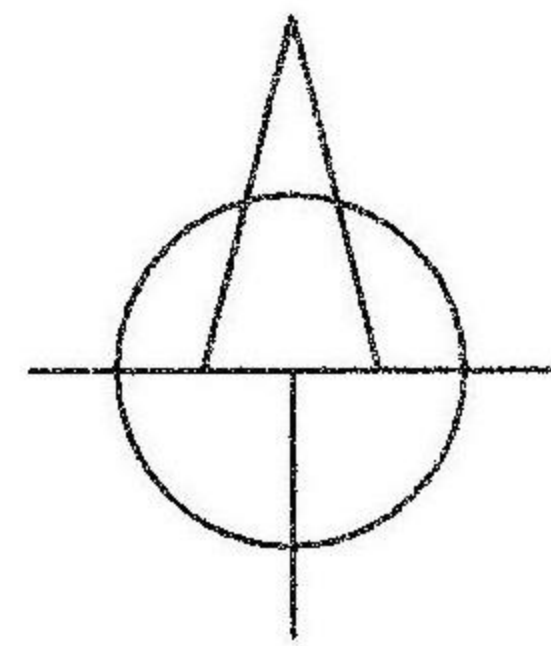

LEGENDA

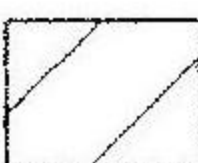-  zamulčovaná plocha
-  písková plocha
-  lavička
-  stávající dřeviny
-  velké kameny