

VÝPIS KROVOVÝCH PRVKU:

- | | |
|-----------------------------|----------------------|
| ① SLOUPEK 140/140 | délka celkem = 15 bm |
| ② VAZNICE 140/160 | délka celkem = 13 bm |
| ③ TRÁM 120/140 | délka celkem = 10 bm |
| ④ PÁSEK 100/120 | délka celkem = 9 bm |
| ⑤ KROKEV 100/120 | délka celkem = 50 bm |
| ⑥ SLOUPEK 120/120 | délka celkem = 1 bm |
| ⑦ VRCHOLOVÁ VAZNICE 120/140 | délka celkem = 4 bm |
| ⑧ BEDNĚNÍ tl. 30mm | |

CELKOVÉ DÉLKY ŘEZIVA (v bm) JSOU ZAOKROUHLINY SMĚREM NAHORU.

VŠECHNY DŘEVĚNÉ PRVKY KROVU MUSÍ BÝT PŘED MONTÁŽÍ OPATŘENY OCHRANNÝM NÁTĚREM LIGNOFIX, 2x! (včetně seříznutých čel)

MAXIMÁLNÍ HMOTNOSTNÍ VLHKOST ZABUDOVANÝCH DŘEVĚNÝCH PRVKU NESMÍ PŘESÁHNOUT 18%.

VÝPIS OSTATNÍCH PRVKU:


KLEMPÍŘSKÉ VÝROBKY: TITANZINEK

OKAPNÍ ŽLAB – PULKRUHOVÝ + HÁKY R.Š.=250 (1,2kg/bm) délka celkem = 25 bm = 30kg


OKAPNÍ SVOD – KRUHOVÝ + ZDĚŘE R.Š.=250 (1,2kg/bm) délka celkem = 3 bm = 3,6kg

ŽLABOVÝ KOTLÍK – KÓNICKÝ d = 70mm 1 KUS = 0,85kg

ČELNÍ POHLED:

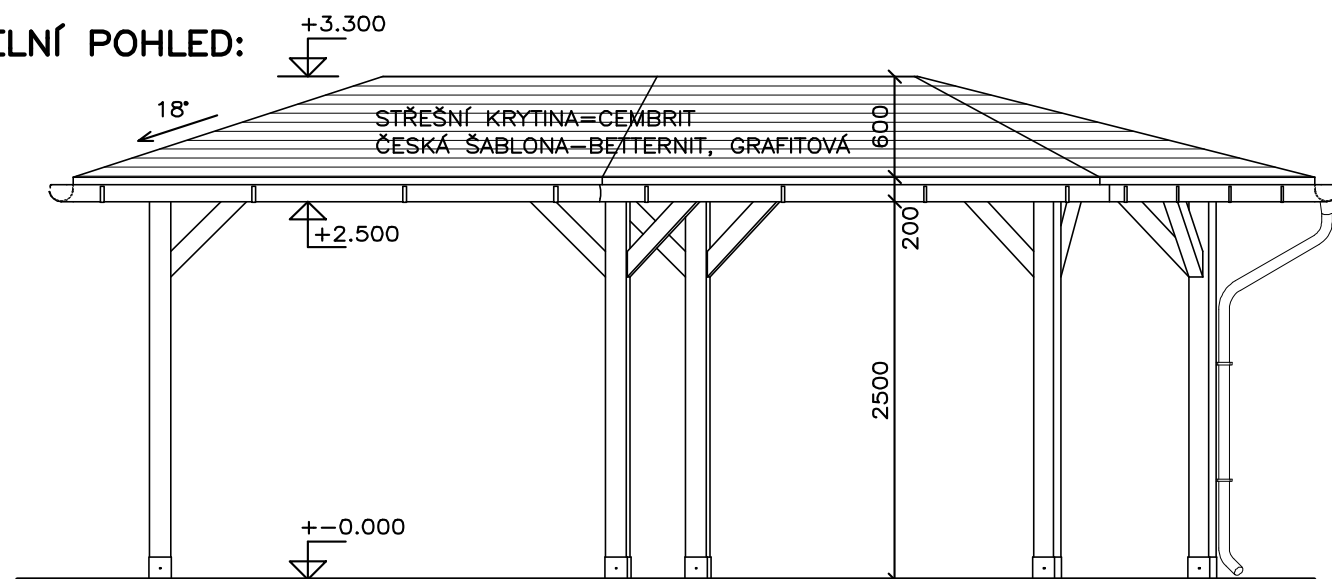

ŘEZ A-A:

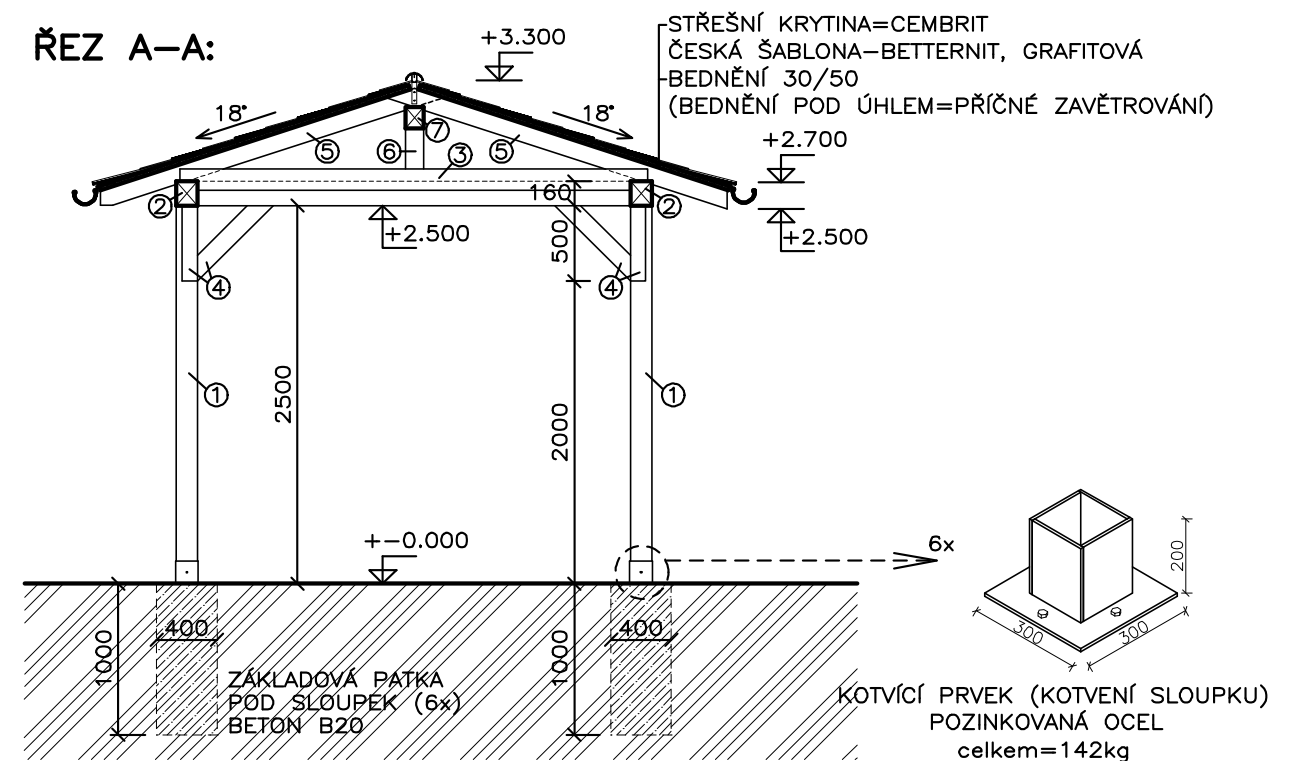


| | | | |
|---|--|--|--------------------------------|
| generální projektant Ing. arch. Václav Zima | hlavní projektant Ing. arch. Jiří Skála | zodpovědný projektant Ing. arch. Jiří Skála | vypracoval Bc. Ondřej Skála |
| investor: PARDUBICKÝ KRAJ | datum: 09 / 2004 | stupeň: DSP | |
| akce: ÚSP ŽAMPACH, VEŘEJNÉ CENTRUM AKTIVIT A ODPOČINKU – "ZAHRA DA ŽAMPACH" | | | |
| funkční celek: A – AREÁL JÍZDÁRNÝ | | objekt: SO3 – PŘÍSTŘEŠEK HIPODROMU | |
| výkres: PUDORYS, ŘEZ, POHLED | | měřítko 1 : 50 | výkres číslo 3 |



LEGENDA:

- NAVRŽENÉ CESTY - ZÁMKOVÁ DLAŽBA (TĚŽKÁ VOZOVKA) 282 m²
 - NAVRŽENÉ CESTY - ZÁMKOVÁ DLAŽBA (POJEZDOVÝ CHODNÍK) 544 m²
 - NAVRŽENÉ CESTY - ZÁMKOVÁ DLAŽBA (CHODNÍKY, CESTY) 105 m²
 - NAVRŽENÉ CESTY A ZPEVNĚNÉ PLOCHY - ŠTĚRKOVÝ POVRCH 326 m²
 - NAVRŽENÉ ZPEVNĚNÁ PLOCHA - BETON (HNOJIŠTĚ) 20 m²
- CELKOVÁ DÉLKA OBRUBNÍKŮ = 790 m

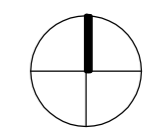

| | | | |
|---|-------------------------------|---|-------------------------|
| generální projektant | hlavní projektant | zodpovědný projektant | vypracoval |
| Ing. arch. Jiří Skála, Ph. D. | Ing. arch. Jiří Skála, Ph. D. | Ing. arch. Jiří Skála, Ph. D. | Ing. arch. Ondřej Skála |
| investor: | datum: | stupeň: | |
| PARDUBICKÝ KRAJ | 01 / 2009 | DSP | |
| akce: | | | |
| VEŘEJNÉ CENTRUM AKTIVIT A ODPOČINKU-DOMOV POD HRADEM ŽAMPACH | | | |
| funkční celek: | | objekt: | |
| B - AREÁL AKTIVIT | | S04 - KOMUNIKACE A ZPEVNĚNÉ PLOCHY | |
| výkres: | měřítko | výkres číslo: | |
| SITUACE | 1 : 500 | 2 | |