


LEGENDA MÍSTNOSTÍ :

	NÁZEV MÍSTNOSTI	m ²	PODLAHA	STĚNY	POZNÁMKA
1.	CHODBA + SCHODIŠTĚ				
2.	OTEVŘENÝ PODKROVNÍ PROSTOR + PŘÍSTUPOVÁ RAMPA	63	BETONOVÁ MAZANINA PVC, DŘEVĚNÁ PRKNA	ŠTUKOVÁ OMÍTKA SÁDROKARTON, PVC LIŠTA	
3.	MÍSTNOST MUZIKOTERAPIE	80	PVC	SÁDROKARTON, PVC LIŠTA	
4.	ŠATNA	21	PVC	ŠTUKOVÁ OMÍTKA SÁDROKARTON, PVC LIŠTA	
5.	BEZBARIÉROVÉ WC	11	KERAMICKÁ DLAŽBA	HYDROFOBIZOVANÝ SÁDROKARTON BĚLNINOVÝ OBKLAD v=1500mm	
6.	SKLAD	15	PVC	SÁDROKARTON, PVC LIŠTA	

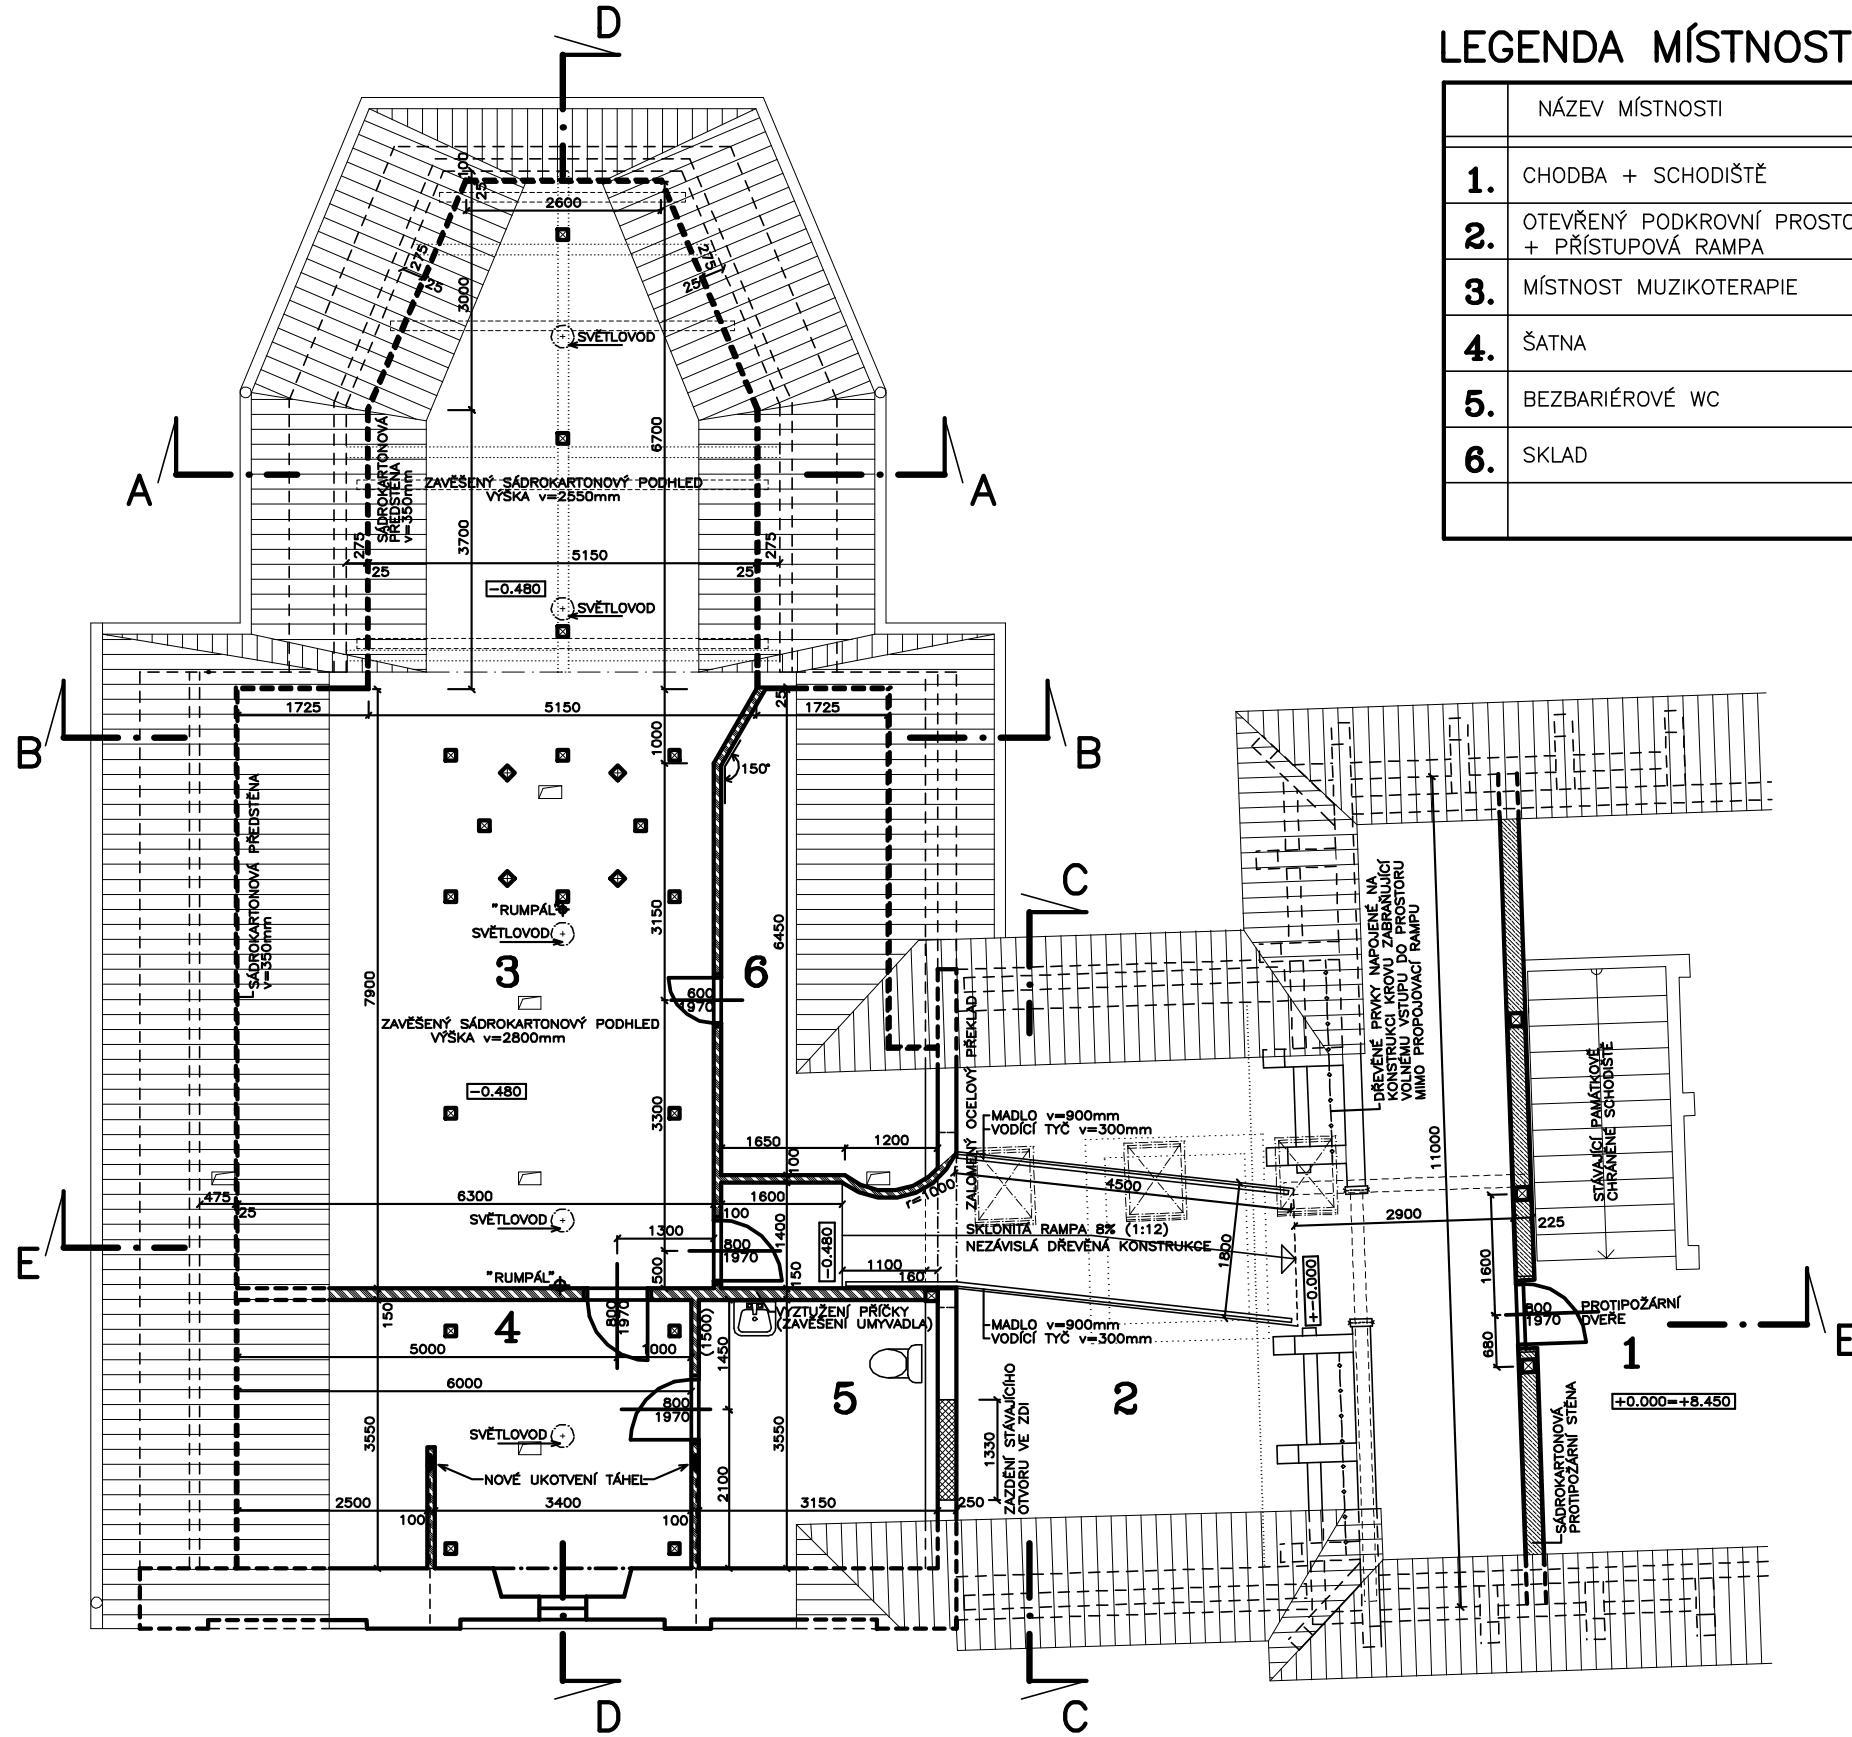

POZNÁMKY:

JEDNÁ SE O REKONSTRUKCI PODKROVNÍCH PROSTOR STÁVAJÍCÍHO OBJEKTU, PROTO JE TŘEBA VŠECHNY UVEDENÉ ROZMĚRY UPŘESNIT A OVĚŘIT PŘÍMO NA STAVBĚ. VZHLEDEM KE SLOŽITOSTI STÁVAJÍCÍCH KROVU A JEJICH VZÁJEMNÉMU PROVÁZÁNÍ JE NUTNÉ NAVRŽENÉ ŘEŠENÍ PROVĚŘIT PŘÍMO NA MÍSTĚ

K VYZDĚNÍ VNITŘNÍCH DĚLÍČÍCH PŘÍČEK JE MOŽNO POUŽÍT CIHEL ZÍSKANÝCH VYBOURÁNÍM STÁVAJÍCÍHO ZDIVA

LEGENDA MATERIÁLU :

- 225 PROTIPŮŽÁRNÍ PŘÍČKA RIGIPS S POŽÁRNÍ ODOLNOSTÍ 30min.; tl. 225mm
- 150 SÁDROKARTONOVÉ DĚLÍČÍ PŘÍČKY (RIGIPS RB 12,5)
- SÁDROKARTONOVÉ PODHLEDY A OBKLADY ZEŠIKMENÝCH STĚN V ZADNÍ ČÁSTI MÍSTNOSTI MUZIKOTERAPIE JSOU NAVRŽENY Z AKUSTICKÝCH DESEK CASOPRANO CASONOVA (RIGIPS) 9,5mm
- 250 ZAZDĚNÍ STÁVAJÍCÍHO OTVORU V DĚLÍČÍ STĚNĚ

$\pm 0.000 = +8.450$

generální projektant Ing. arch. Václav Zima	hlavní projektant Ing. arch. Jiří Skála	zodpovědný projektant Ing. arch. Jiří Skála	vypracoval Bc. Ondřej Skála
investor: PARDUBICKÝ KRAJ	datum: 09 / 2004	stupeň: DSP	
akce: ÚSP ŽAMPACH, VEŘEJNÉ CENTRUM AKTIVIT A ODPOČINKU—"ZAHRADA ŽAMPACH"			
funkční celek: C – BUDOVA KAPLE		objekt: SO1 – VESTAVBA PODKROVÍ KAPLE	
výkres: PUDORYS			měřítko 1 : 100 výkres číslo 4

