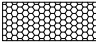

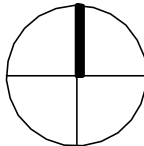
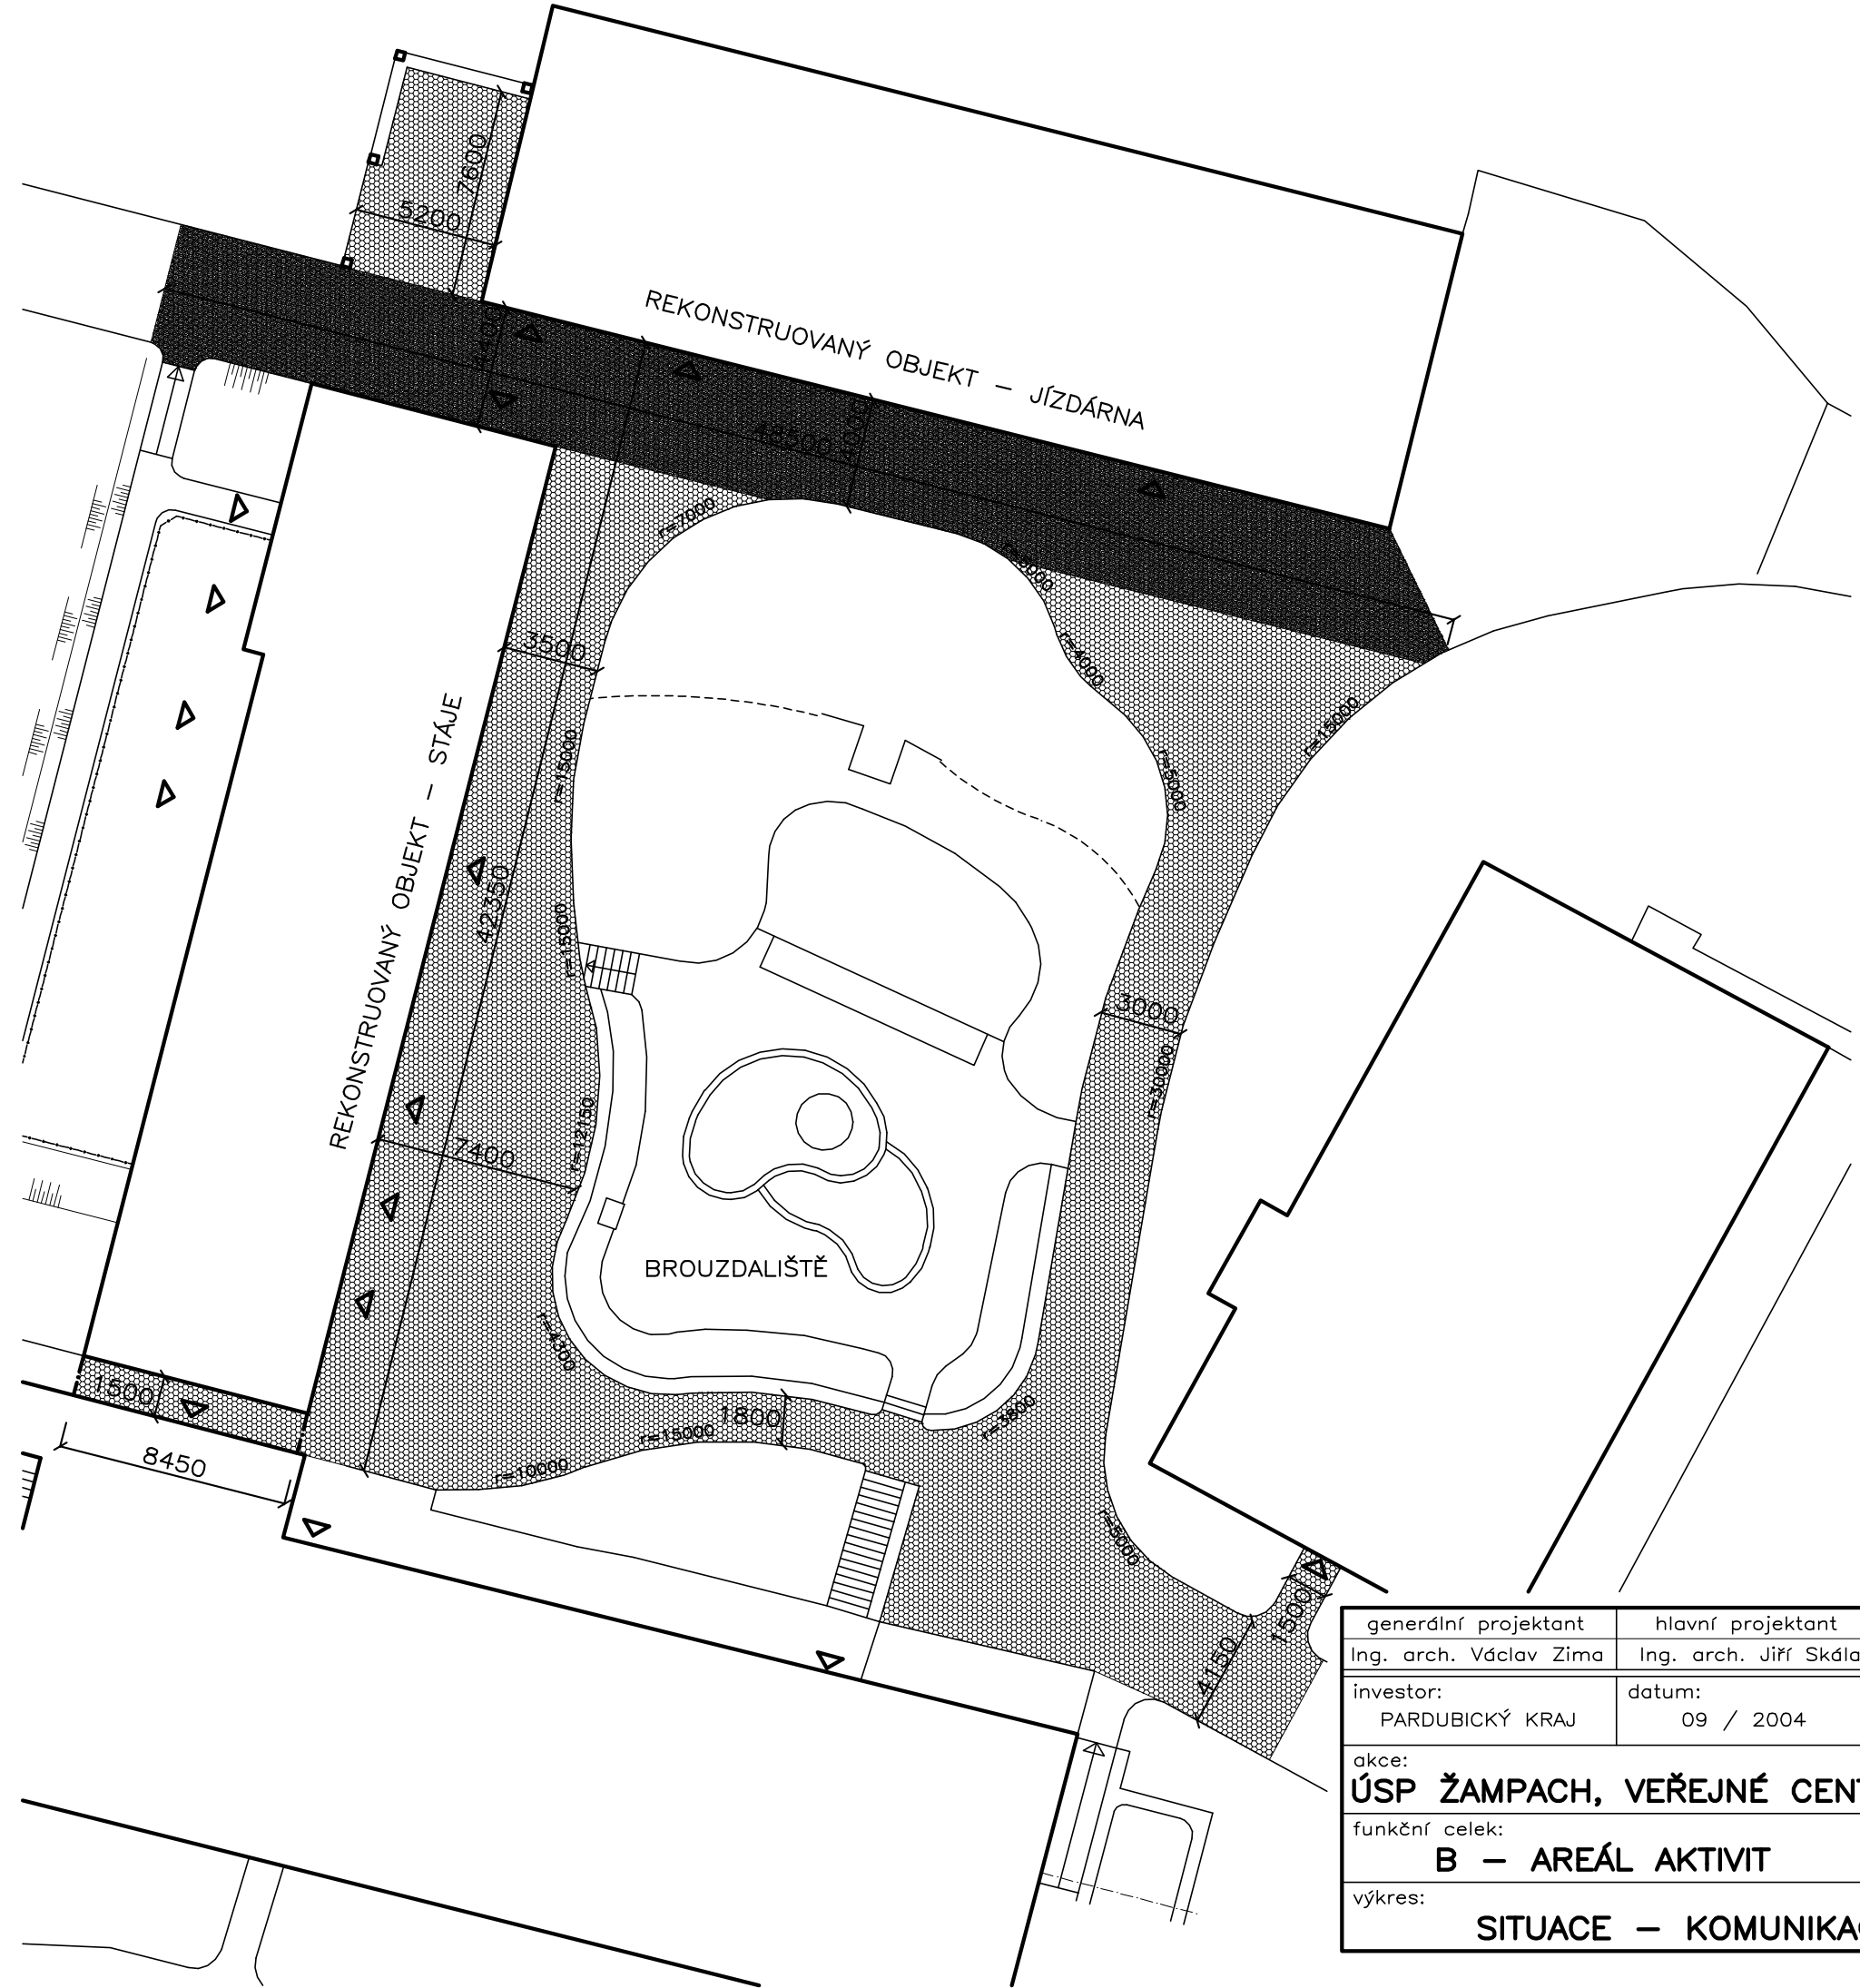


LEGENDA:

-  DLAŽDĚNÁ PLOCHA POJEZDOVÝ CHODNÍK 275m<sup>2</sup>
-  DLAŽDĚNÁ PLOCHA TĚŽKÁ VOZOVKA 155m<sup>2</sup>



generální projektant Ing. arch. Václav Zima	hlavní projektant Ing. arch. Jiří Skála	zodpovědný projektant Ing. arch. Jiří Skála	vypracoval Bc. Ondřej Skála
investor: PARDUBICKÝ KRAJ	datum: 09 / 2004	stupeň: DSP	
akce: <b>ÚSP ŽAMPACH, VEŘEJNÉ CENTRUM AKTIVIT A ODPOČINKU—"ZAHRADA ŽAMPACH"</b>			
funkční celek: <b>B – AREÁL AKTIVIT</b>		objekt: <b>SO2 – BROUZDALIŠTĚ + ÚPRAVA DVORA</b>	
výkres: <b>SITUACE – KOMUNIKACE</b>			měřítko <b>1 : 250</b>
			výkres číslo <b>5</b>