

ŘEZ C-C

39°-21'-30"

38°-55'-11"


- PRÁVA (PROUDÍ ROSTI)
- VZDUCHOVÁ MEZERA
- ROCKWOL 140mm
- ROCKWOL 60mm
- KOKOVÝ ROST
- PAROTĚSNÁ ZÁBRANA
- SAPORAKAČNÍKOVÁ DESKA SÍŘE 15mm

PROJEKČNĚ  
ODVĚTRANÍ  
HŘEBENĚ


+13,420

C1

A

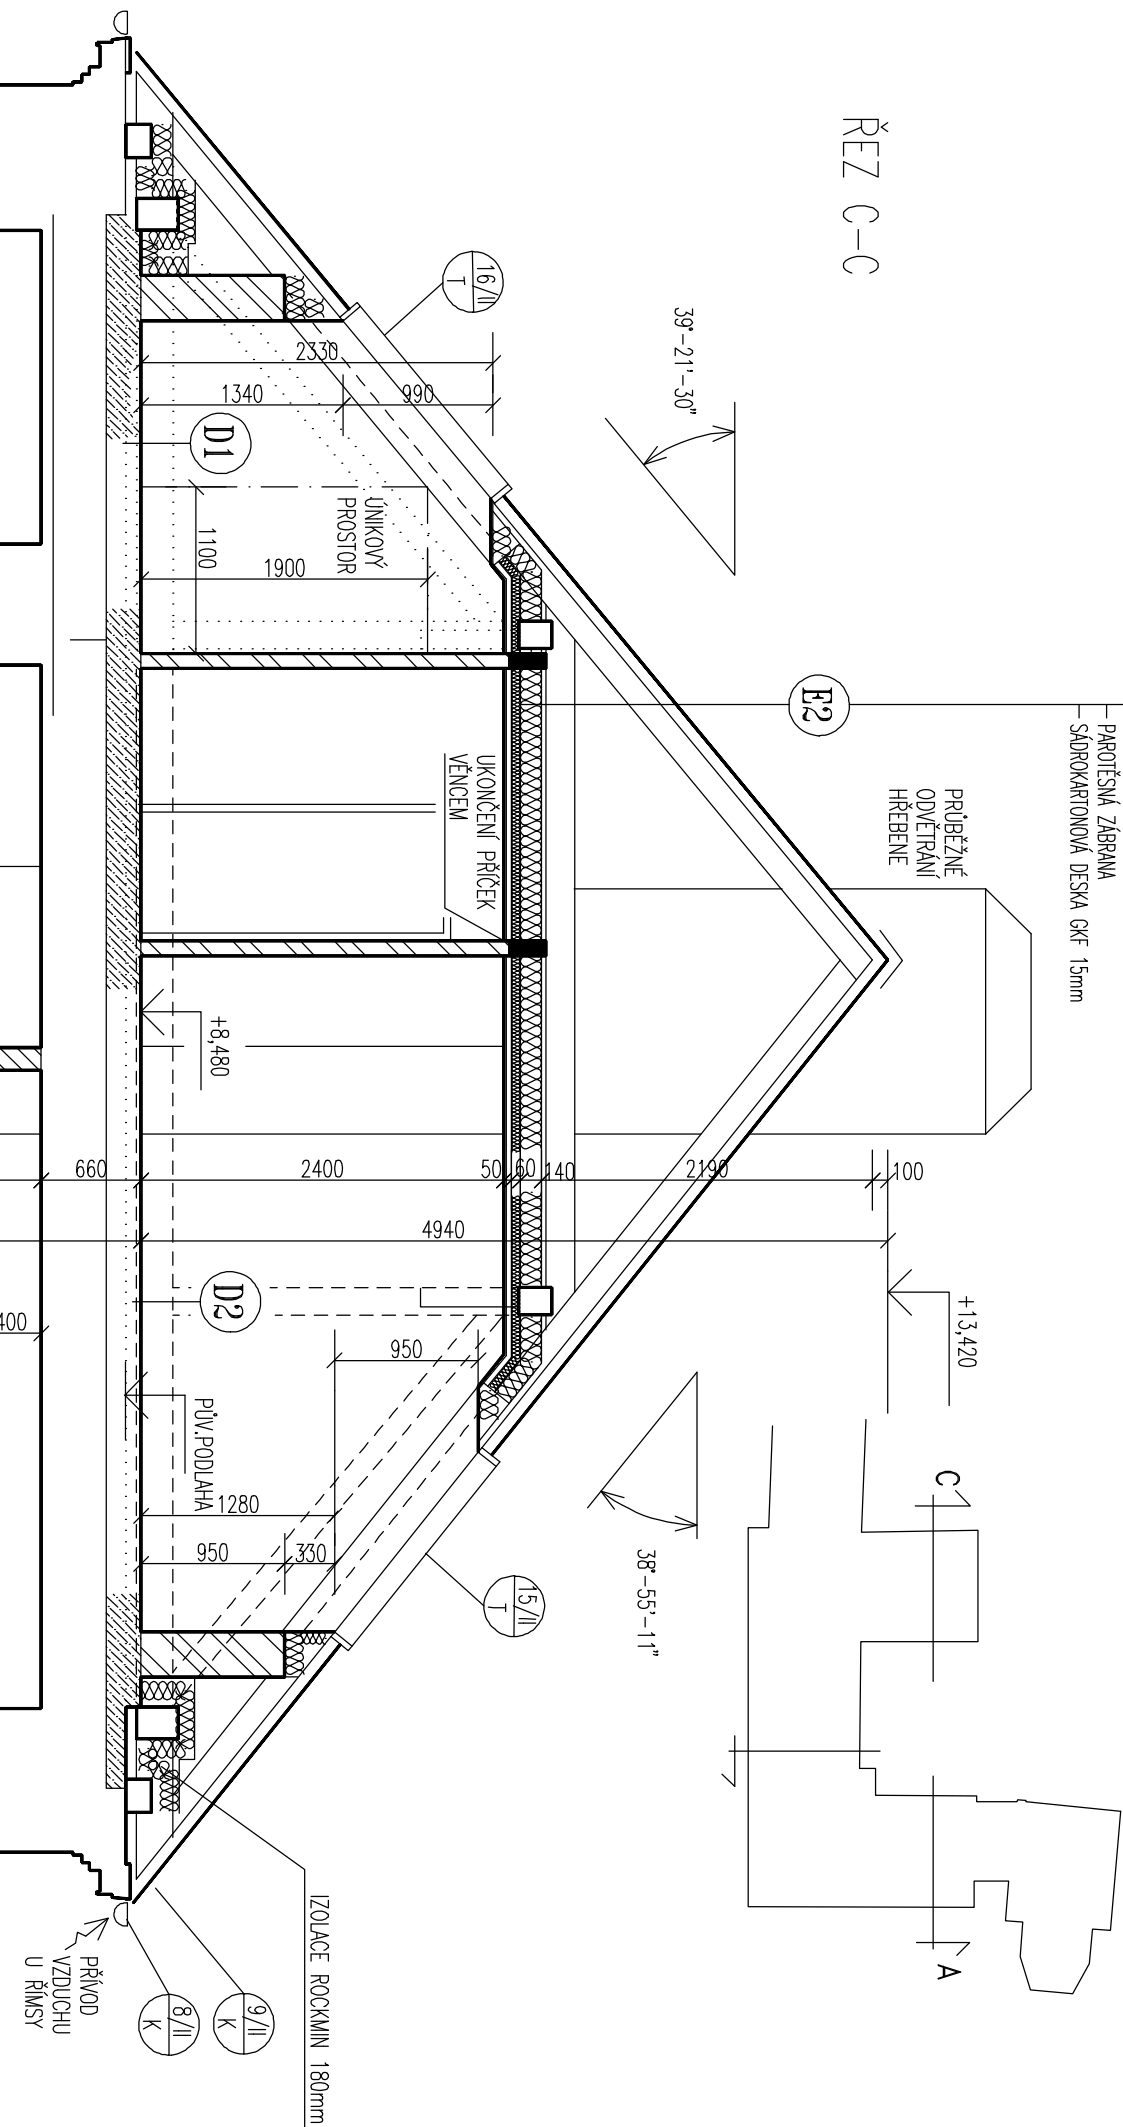


- ZÁKLONÁ DLAŽBA 60mm
- KLADECI DŘÍ 30mm
- ŠTERKOPRŤ 210mm
- ŠTERKOPRŤEK 100mm

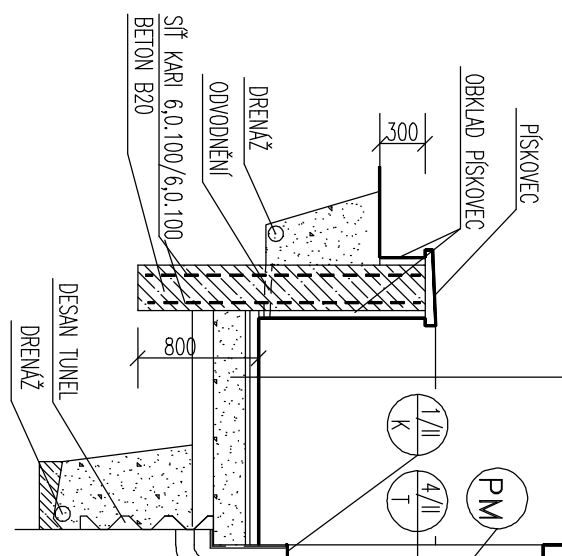

- C3
- KERAM. DLAŽBA
- LEPIČI TMEĽ
- POTER 25mm
- ZPEV.BETON
- PŮVODNÍ NÁSP
- ZPENĚNÝ, UROVNANÝ

+4,360

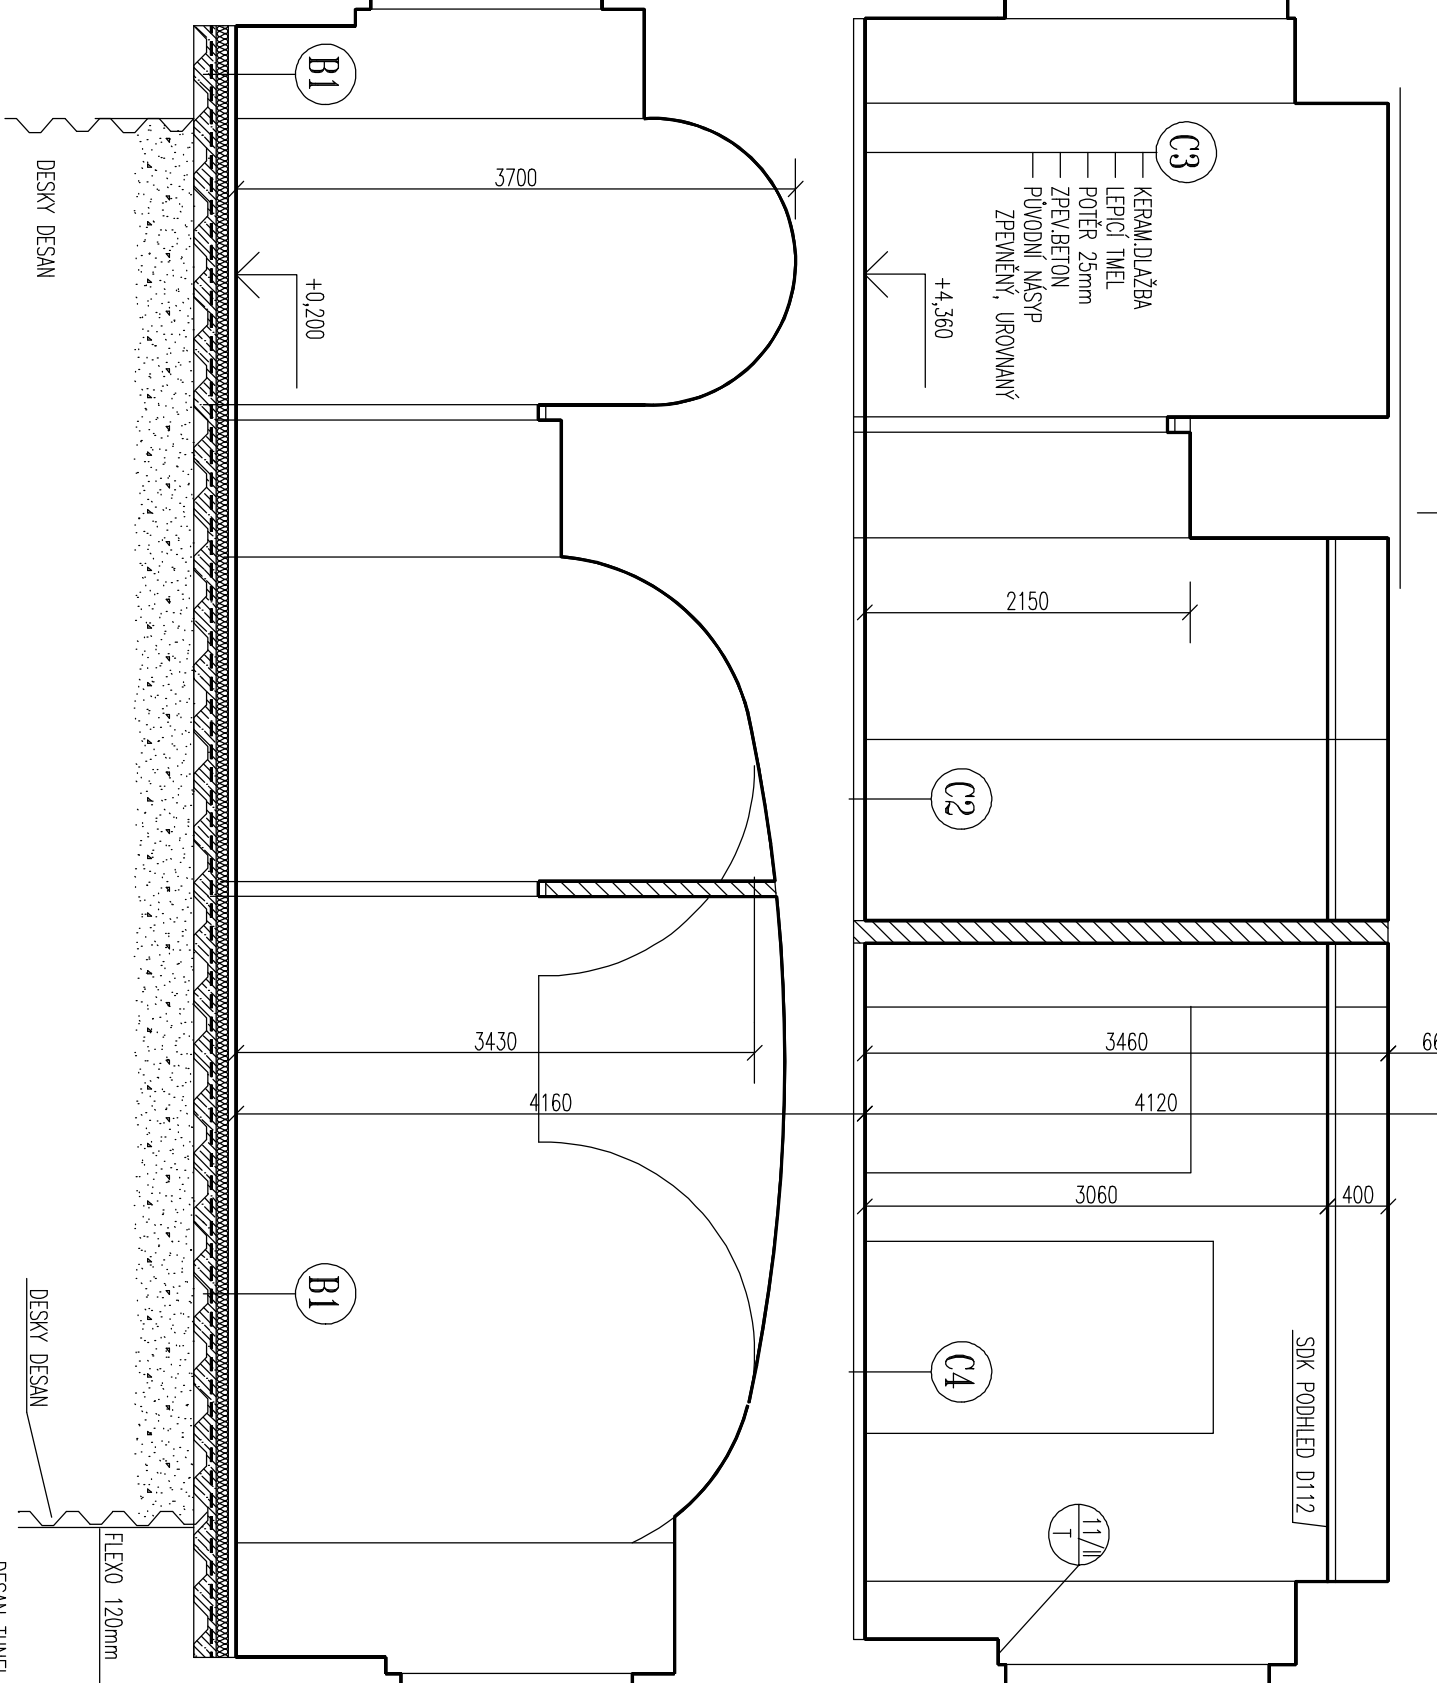

DESKY DESAN

FLEK 120mm

DESAN TUNEL

DRENAŽ FLEK 80mm

HUBENÝ BETON

-1,000 až -1,150

ŠTERKOVÁ HROBOZOLACE

UMĚLY TRÁVNÍK

U.T. 439,36

ZAHONOVÝ OBRUBNÍK

HRUBÝ ŠTERKOPRŤEK

