


VÝPIS MÍSTNOSTÍ

OZN.	NÁZEV MÍSTNOSTI	m2	PODLAHA	STĚNY	STROP	POZNÁMKA
137=001	VSTUP DO SKLEPA	8,41	KERAMICKÁ DLAŽBA	OMÍTKA, MALBA	KLENBA, MALBA	KER.SOKL. V.150mm
002	SKLEP I.	38,39	STÁVAJÍCÍ BETON	OMÍTKA, MALBA	KLENBA, MALBA	
003	SKLEP II.	17,00	STÁVAJÍCÍ BETON	OMÍTKA, MALBA	KLENBA, MALBA	
004	ŠKRABKA BRAMBOR	5,10	KERAMICKÁ DLAŽBA	OMÍTKA, MALBA	CEM.DESKA, MALBA	V.O.2300
005	ČERPÁNÍ	3,89	KERAMICKÁ DLAŽBA	OMÍTKA, MALBA	KLENBA, OM., MALBA	V.O.2000

LEGENDA

- ZDVO STÁVAJÍCÍ SMÍŠENÉ A CIHELNÉ
- NOVÉ ZDVO Z CIHLEL PLNÝCH NA MALTU VPC

ŘEZ 1-1'

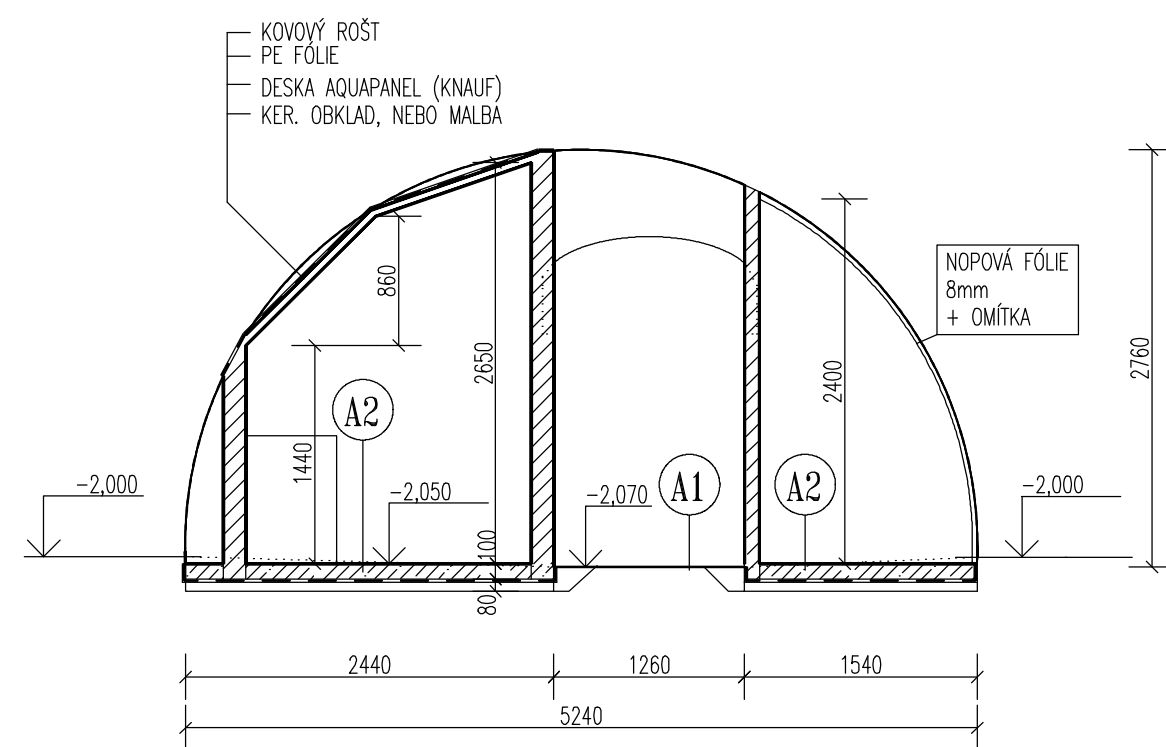

+/- 0,000 = 439,10 m.n.m.
ROZMĚRY OVĚŘTE NA STAVBĚ !

VYPRACOVAL	ZODP.PROJEKTANT	HL.INŽENÝR PROJEKTU	GENERÁLNÍ PROJEKTANT
ING.TOMÁŠ FRIŠ	ING.TOMÁŠ FRIŠ	ING.TOMÁŠ FRIŠ	
INVESTOR: PARDUBICKÝ KRAJ			PROJEKTANT PROFESE
AKCE: ÚSP Žampach Modernizace a půdní vestavba hlavní budovy I. ETAPA			
PROFESE: STAVEBNÍ	Č.ZAK. 06/2004	DPS	Č.PARĚ
VÝKRES MĚŘÍTKO 1:50	DATUM 12/2004	Č.V. 5.	
SKLEP - NOVÝ STAV			