



POHLED ČELNÍ – JIŽNÍ:

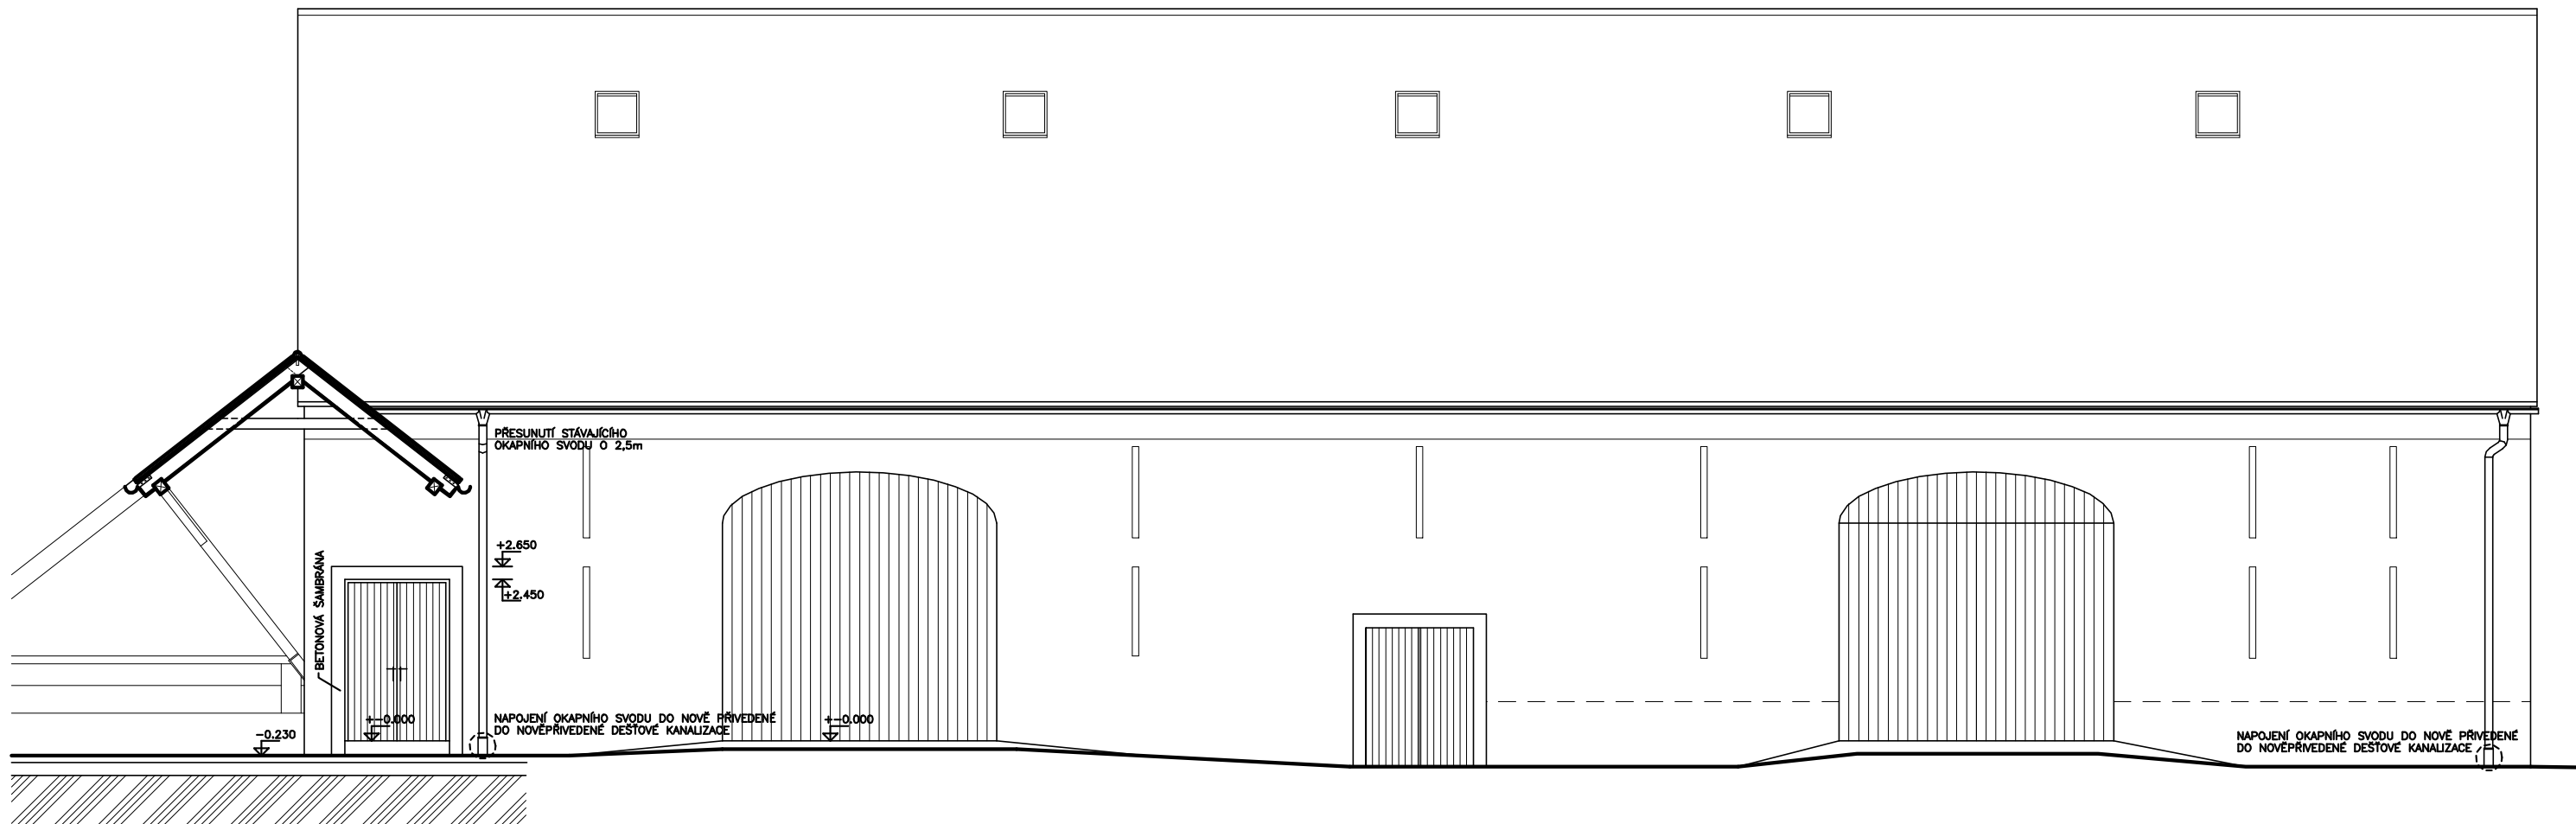

POHLED BOČNÍ – VÝCHODNÍ:

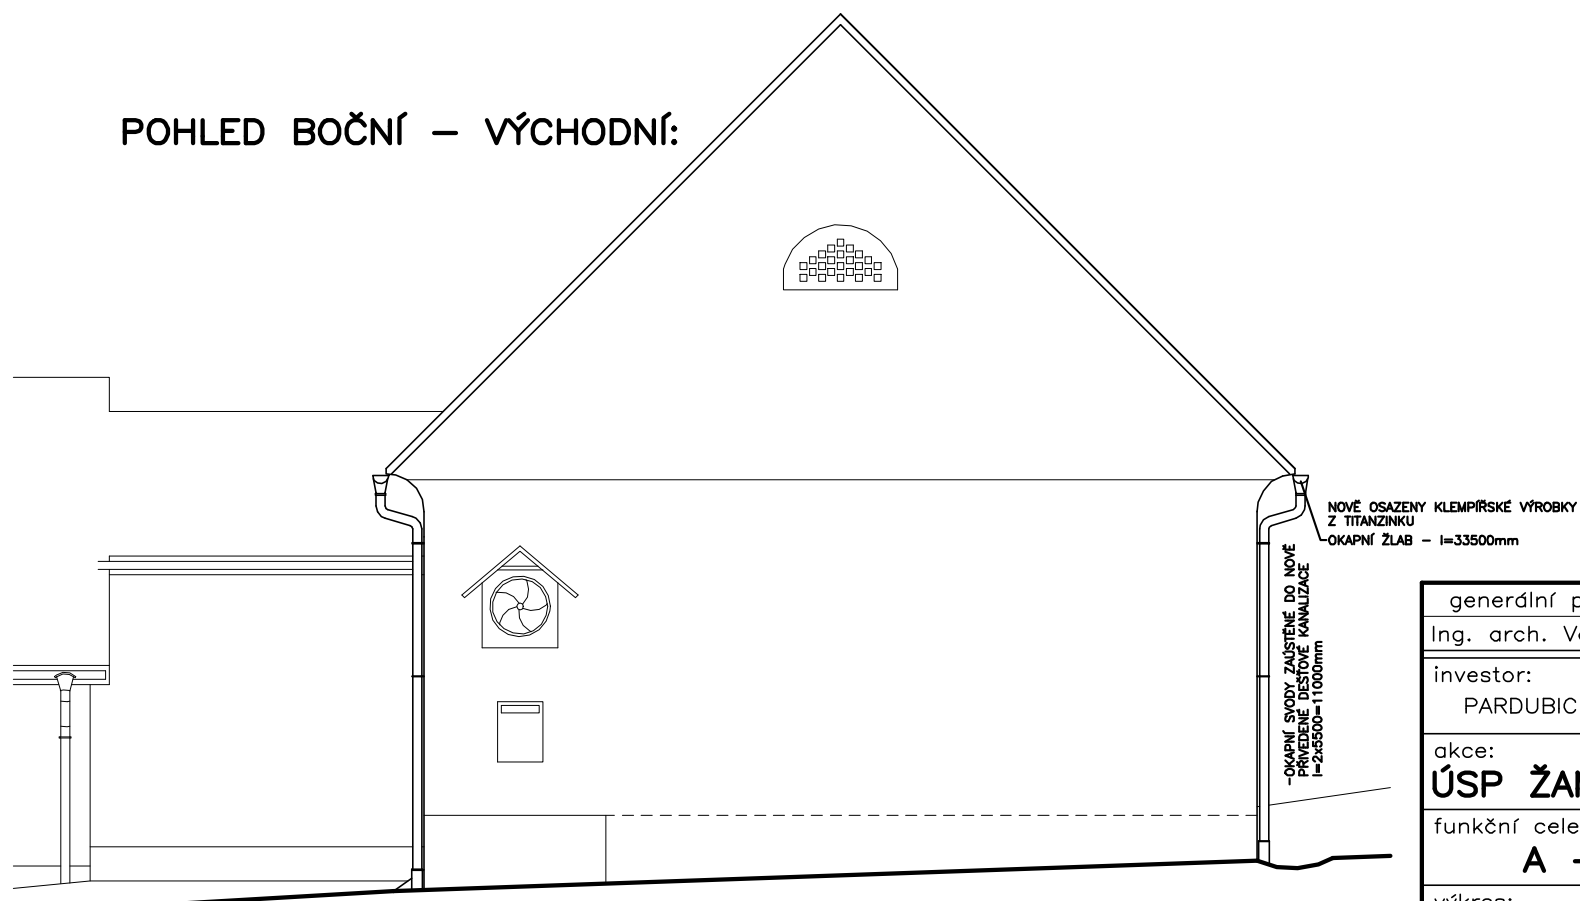

generální projektant Ing. arch. Václav Zima	hlavní projektant Ing. arch. Jiří Skála	zodpovědný projektant Ing. arch. Jiří Skála	vypracoval Bc. Ondřej Skála
investor: PARDUBICKÝ KRAJ	datum: 09 / 2004	stupeň: DSP	
akce: ÚSP ŽAMPACH, VEŘEJNÉ CENTRUM AKTIVIT A ODPOČINKU—"ZAHRA DA ŽAMPACH"			
funkční celek: A – AREÁL JÍZDÁRNÝ		objekt: SO1 – JÍZDÁRNA	
výkres: POHLEDY (JIŽNÍ, VÝCHODNÍ)			měřítko 1 : 100
			výkres číslo 11