


- VĚTRACÍ OKNA  
- 3 ks VE STŘEŠĚ  
(AUTOMAT. OTV.)  
- 3 ks VE STĚNĚ  
(RUČNĚ OTV.)

VÝPLŇ — POLYKARBONÁTOVÉ DESKY TL. 16 mm  
ČISTÁ PROSKLENÁ PLOCHA 73 m<sup>2</sup> (BEZ PROŽEBŮ)

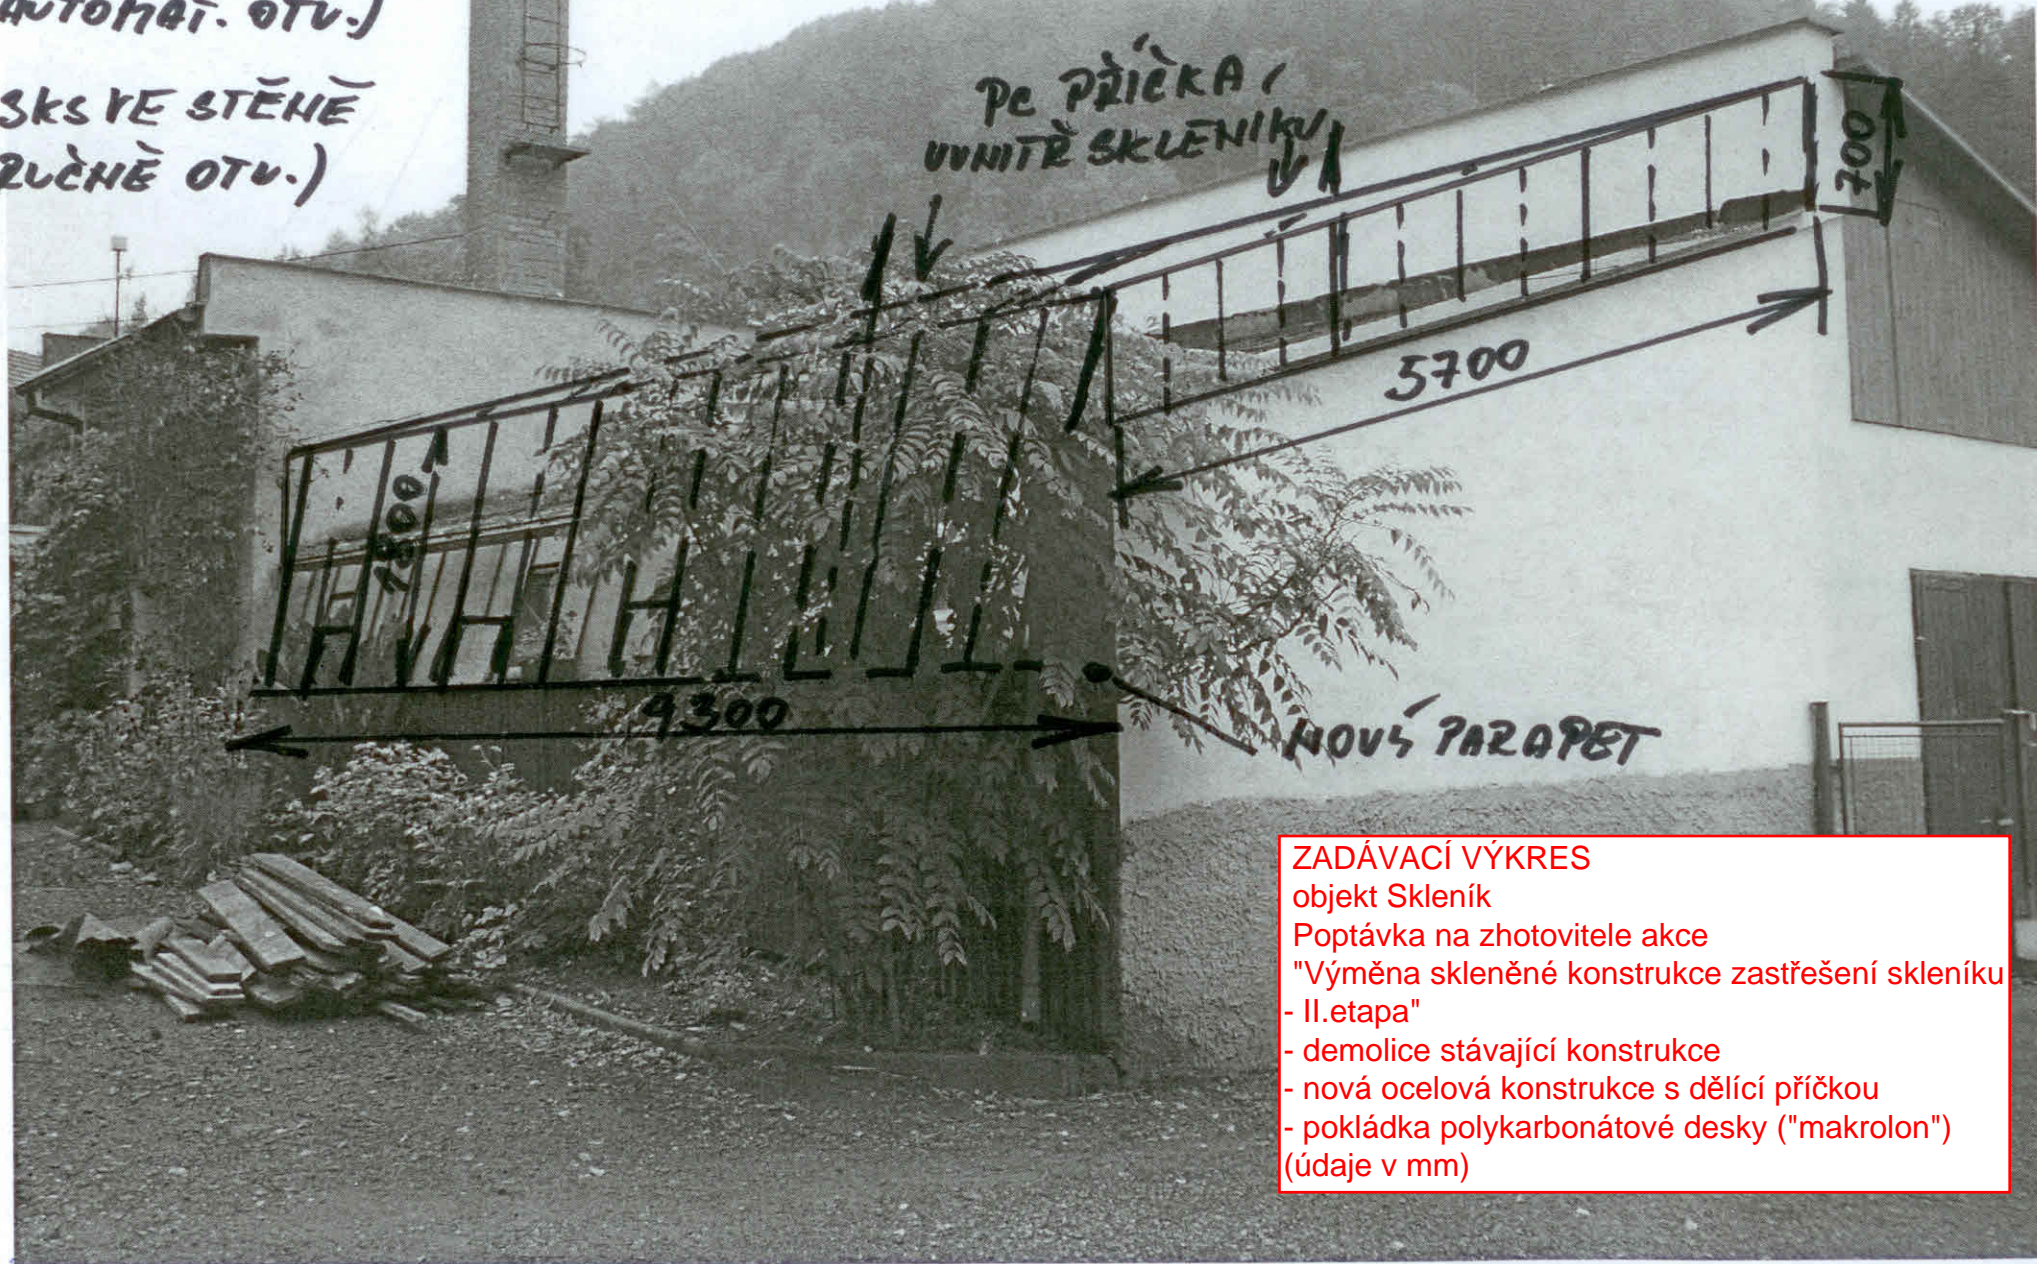

**ZADÁVACÍ VÝKRES**

objekt Skleník

Poptávka na zhotovitele akce

"Výměna skleněné konstrukce zastřešení skleníku  
- II. etapa"

- demolice stávající konstrukce

- nová ocelová konstrukce s dělicí příčkou

- pokládka polykarbonátové desky ("makrolon")

(údaje v mm)