


VYPRACOVAL:	ZODPOVEDNÝ PROJEKTANT	 projektanti-PKF, s.r.o. <small>TRHOVA AKE, OSTRAVA AKE, TRHOVA AKE, OSTRAVA AKE, TRHOVA AKE, OSTRAVA AKE</small>
ING. MARIE FALTYSOVÁ	ING. TOMÁŠ FRIS	
INVESTOR: Domov pod hradem Žampach, Žampach č.p. 1, 544 01 Žampach	AKCE:	ČÍSLO PARE: DSP
		STUPEN: 5/2011
		DATUM: 1:50
		MĚRKO: C.V.
		C.V. 1.

SKLENÍK DPH ŽAMPACH
ZAMĚŘENÍ STÁVAJÍCÍHO STAVU

PŮDORYS

*DELICI ŠTĚNA (PŘÍČKA)
 S DVĚŘMI, VÝPLNĚ NA KROVLÍ*

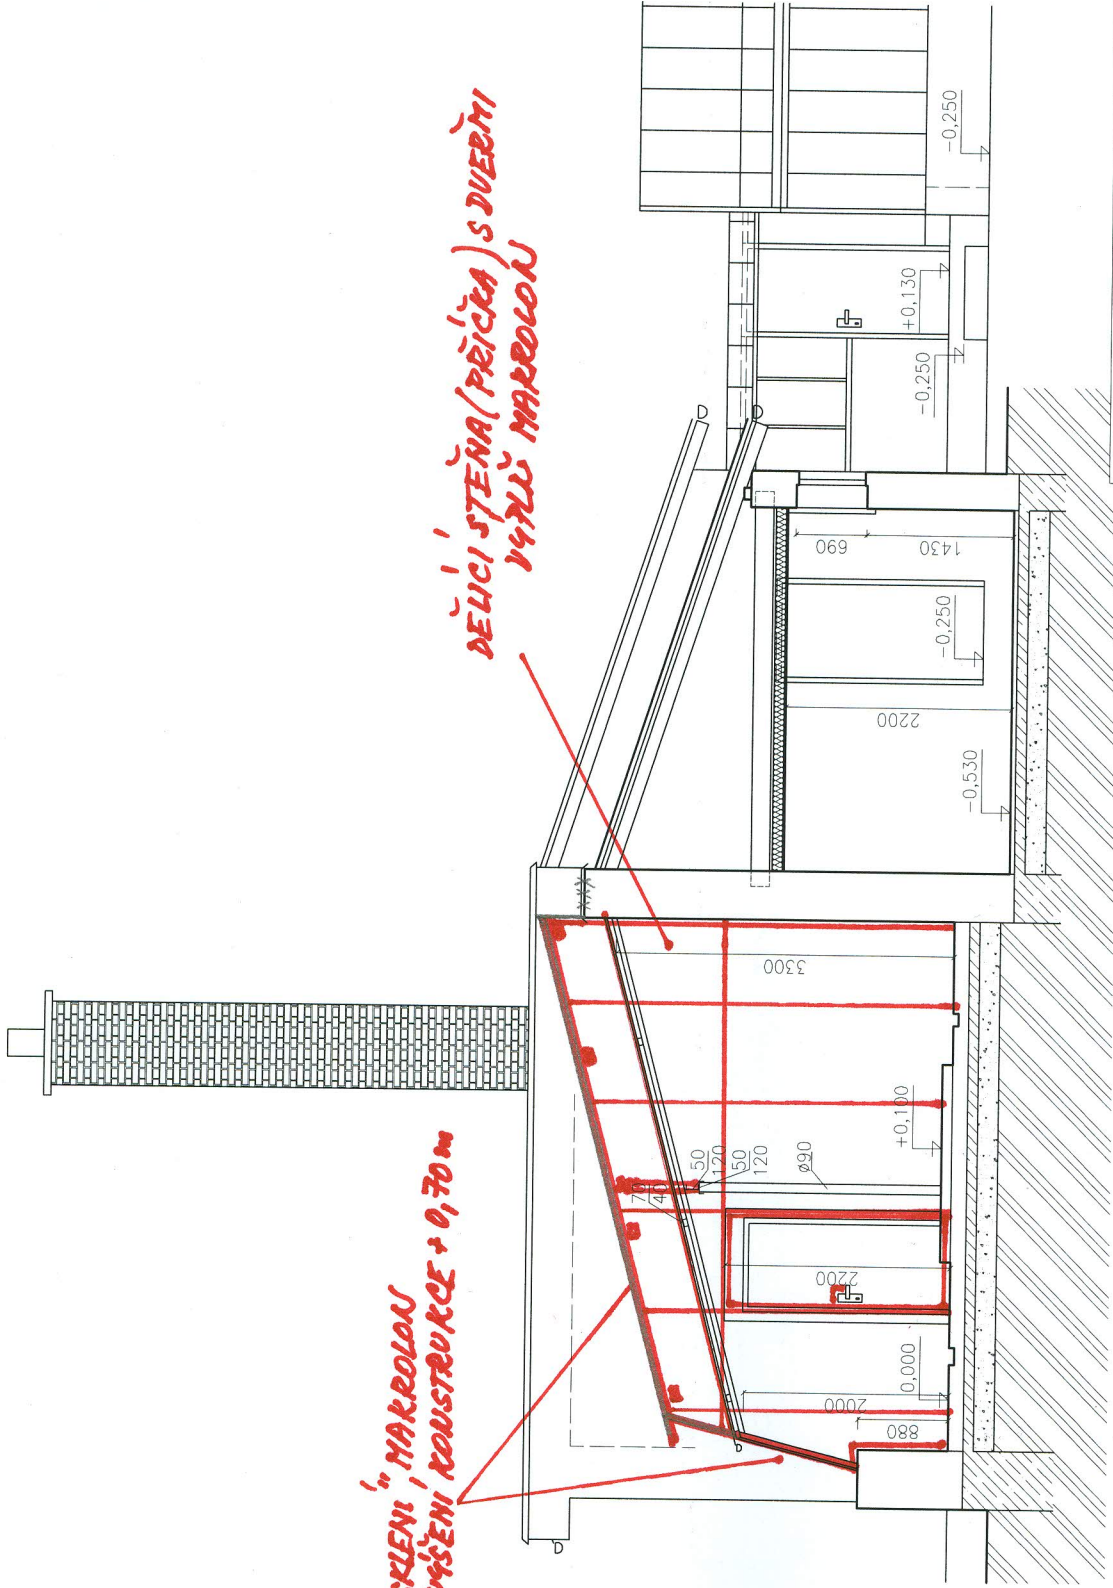

*PŘESKLENÍ MAROLON
ZUŠŤEŇENÍ KONSTRUKCE + 0,70 m*

*DĚLICÍ STĚNA (PŘÍČKA) S DVEŘÍMI
VYTLU MAROLON*

VYPRACOVAL:	ZODPOVĚDNÝ PROJEKTANT
ING. MARIE FALTYSOVÁ	ING. TOMÁŠ FRIŠ
INVESTOR: Domov pod hradem Žampach, Žampach č.p.1. 564 01 Žamberk	
AKCE:	
SKLENÍK DPH ŽAMPACH	
ZAMĚŘENÍ STÁVAJÍCÍHO STAVU	
ČÍSLO PŘEŘ:	DSP
STUPĚŇ:	5/2011
DATUM:	1:50
MĚŘÍTKO:	Č.v.
ŘEZ A-A'	
2.	

