



POHLED ČELNÍ – VÝCHODNÍ

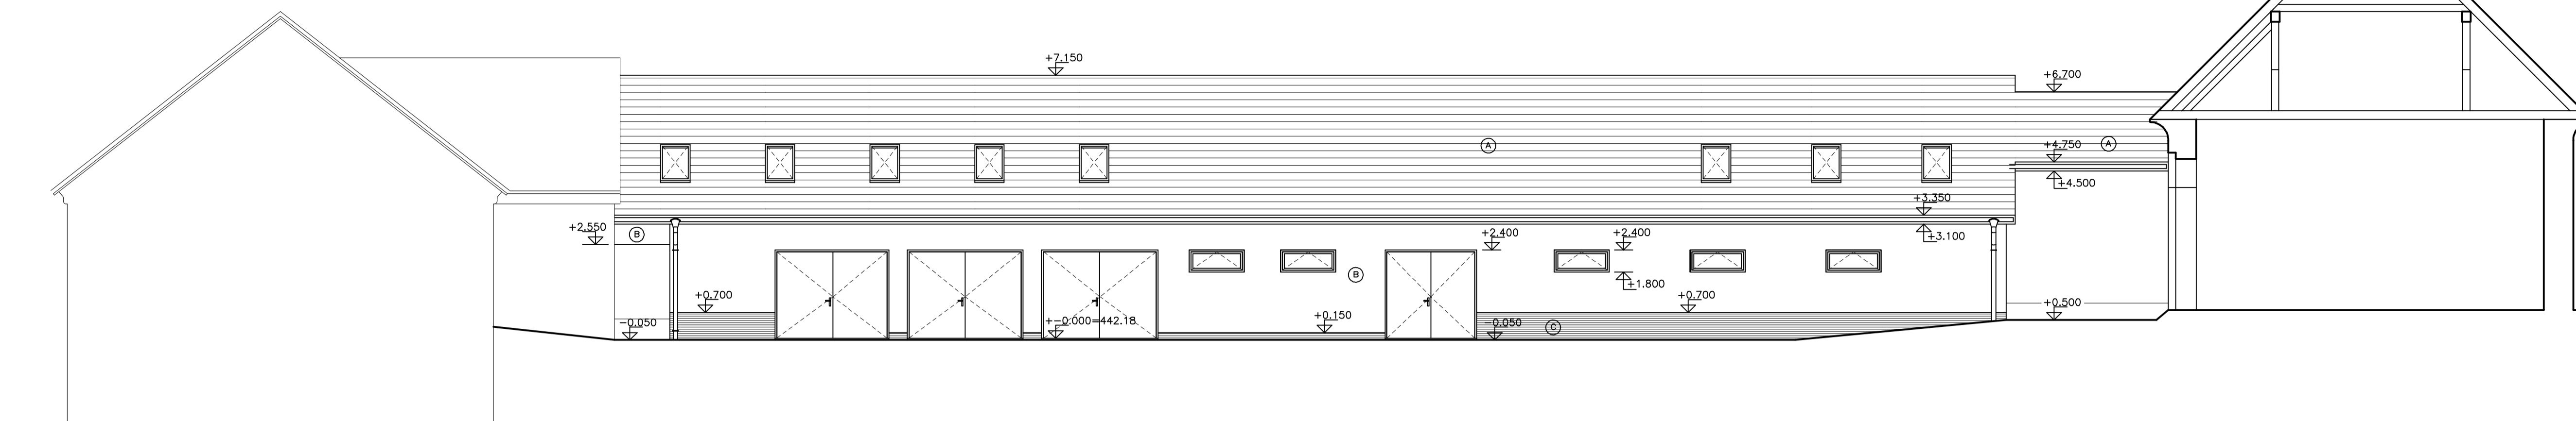

POHLED ZADNÍ – ZÁPADNÍ

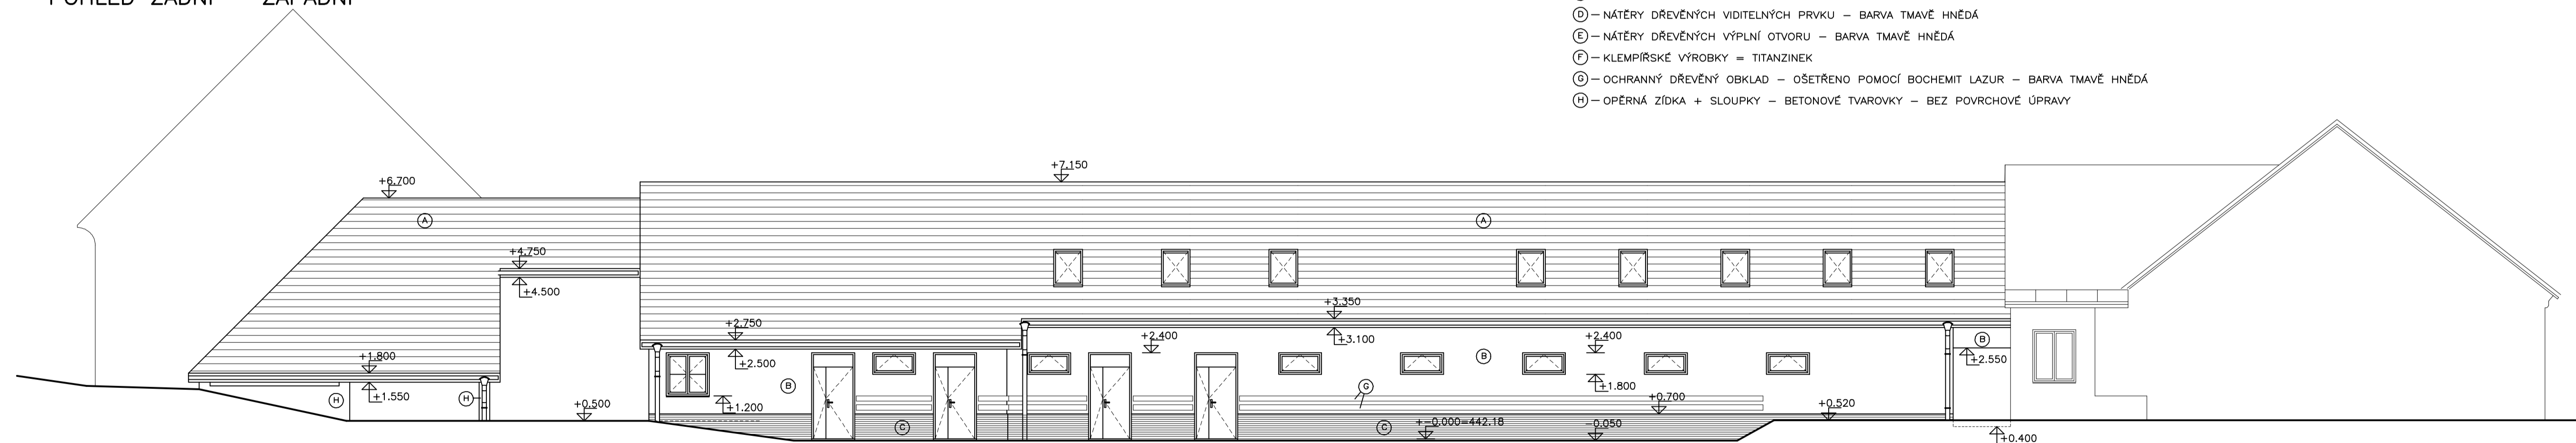

LEGENDA:

- Ⓐ – STŘEŠNÍ KRYTINA
CEMBRIT – ČESKÁ ŠABLONA – BETERNIT, BARVA GRAFITOVÁ
- Ⓑ – SJEDNOCENÝ VNĚJŠÍ OMÍTKY NAVRŽENÉ PŘÍSTAVBY A STÁVAJÍCÍ ČÁSTI, OMÍTKA HLADKÁ
BARVA NÁTĚRU: DLE STÁVAJÍCÍHO SOUSEDNÍHO OBJEKTU CHRÁNĚNÉHO BYDLENÍ
- Ⓒ – OBKLAD SOKLU – ŘEZANÝ KÁMEN
- Ⓓ – NÁTĚRY DŘEVĚNÝCH VIDITELNÝCH PRVKŮ – BARVA TMAVĚ HNĚDÁ
- Ⓔ – NÁTĚRY DŘEVĚNÝCH VÝPLNÍ OTVORU – BARVA TMAVĚ HNĚDÁ
- Ⓕ – KLEMPÍŘSKÉ VÝROBKY = TITANZINEK
- Ⓖ – OCHRANNÝ DŘEVĚNÝ OBKLAD – OŠETŘENO POMOCÍ BOCHEMIT LAZUR – BARVA TMAVĚ HNĚDÁ
- Ⓗ – OPĚRNÁ ZÍDKA + SLOUPKY – BETONOVÉ TVAROVKY – BEZ POVRCHOVÉ ÚPRAVY

generální projektant Ing. arch. Václav Zima	hlavní projektant Ing. arch. Jiří Skála	zodpovědný projektant Ing. arch. Jiří Skála	vypracoval Bc. Ondřej Skála
investor: PARDUBICKÝ KRAJ	datum: 09 / 2004	stupeň: DSP	
akce: ÚSP ŽAMPACH, VEŘEJNÉ CENTRUM AKTIVIT A ODPOČINKU – "ZAHRADA ŽAMPACH"			
funkční celek: A – AREÁL JÍZDÁRNÝ		objekt: SO2 – STÁJE	
výkres: POHLEDY (VÝCHODNÍ, ZÁPADNÍ)			měřítko 1 : 100
			výkres číslo 10