

**AUTOMATICKÝ ZÁVLAHOVÝ SYSTÉM - Hunter**

AKCÍ: Domov pod hradem Žampach - závlahový systém

VÝKRES: návrh závlahového systému HUNTER

VYPRACOVAL: T. Štáhl

V. Štáhl



MĚŘÍTKO: 1:500

DATA: 23.12.2011

Čísťves 44, 503 15 p. Nechanice  
tel. 773 659 600, www.azzahroda.cz

INVESTOR: Domov p. hradem Žampach

Měřítko:  
[m]

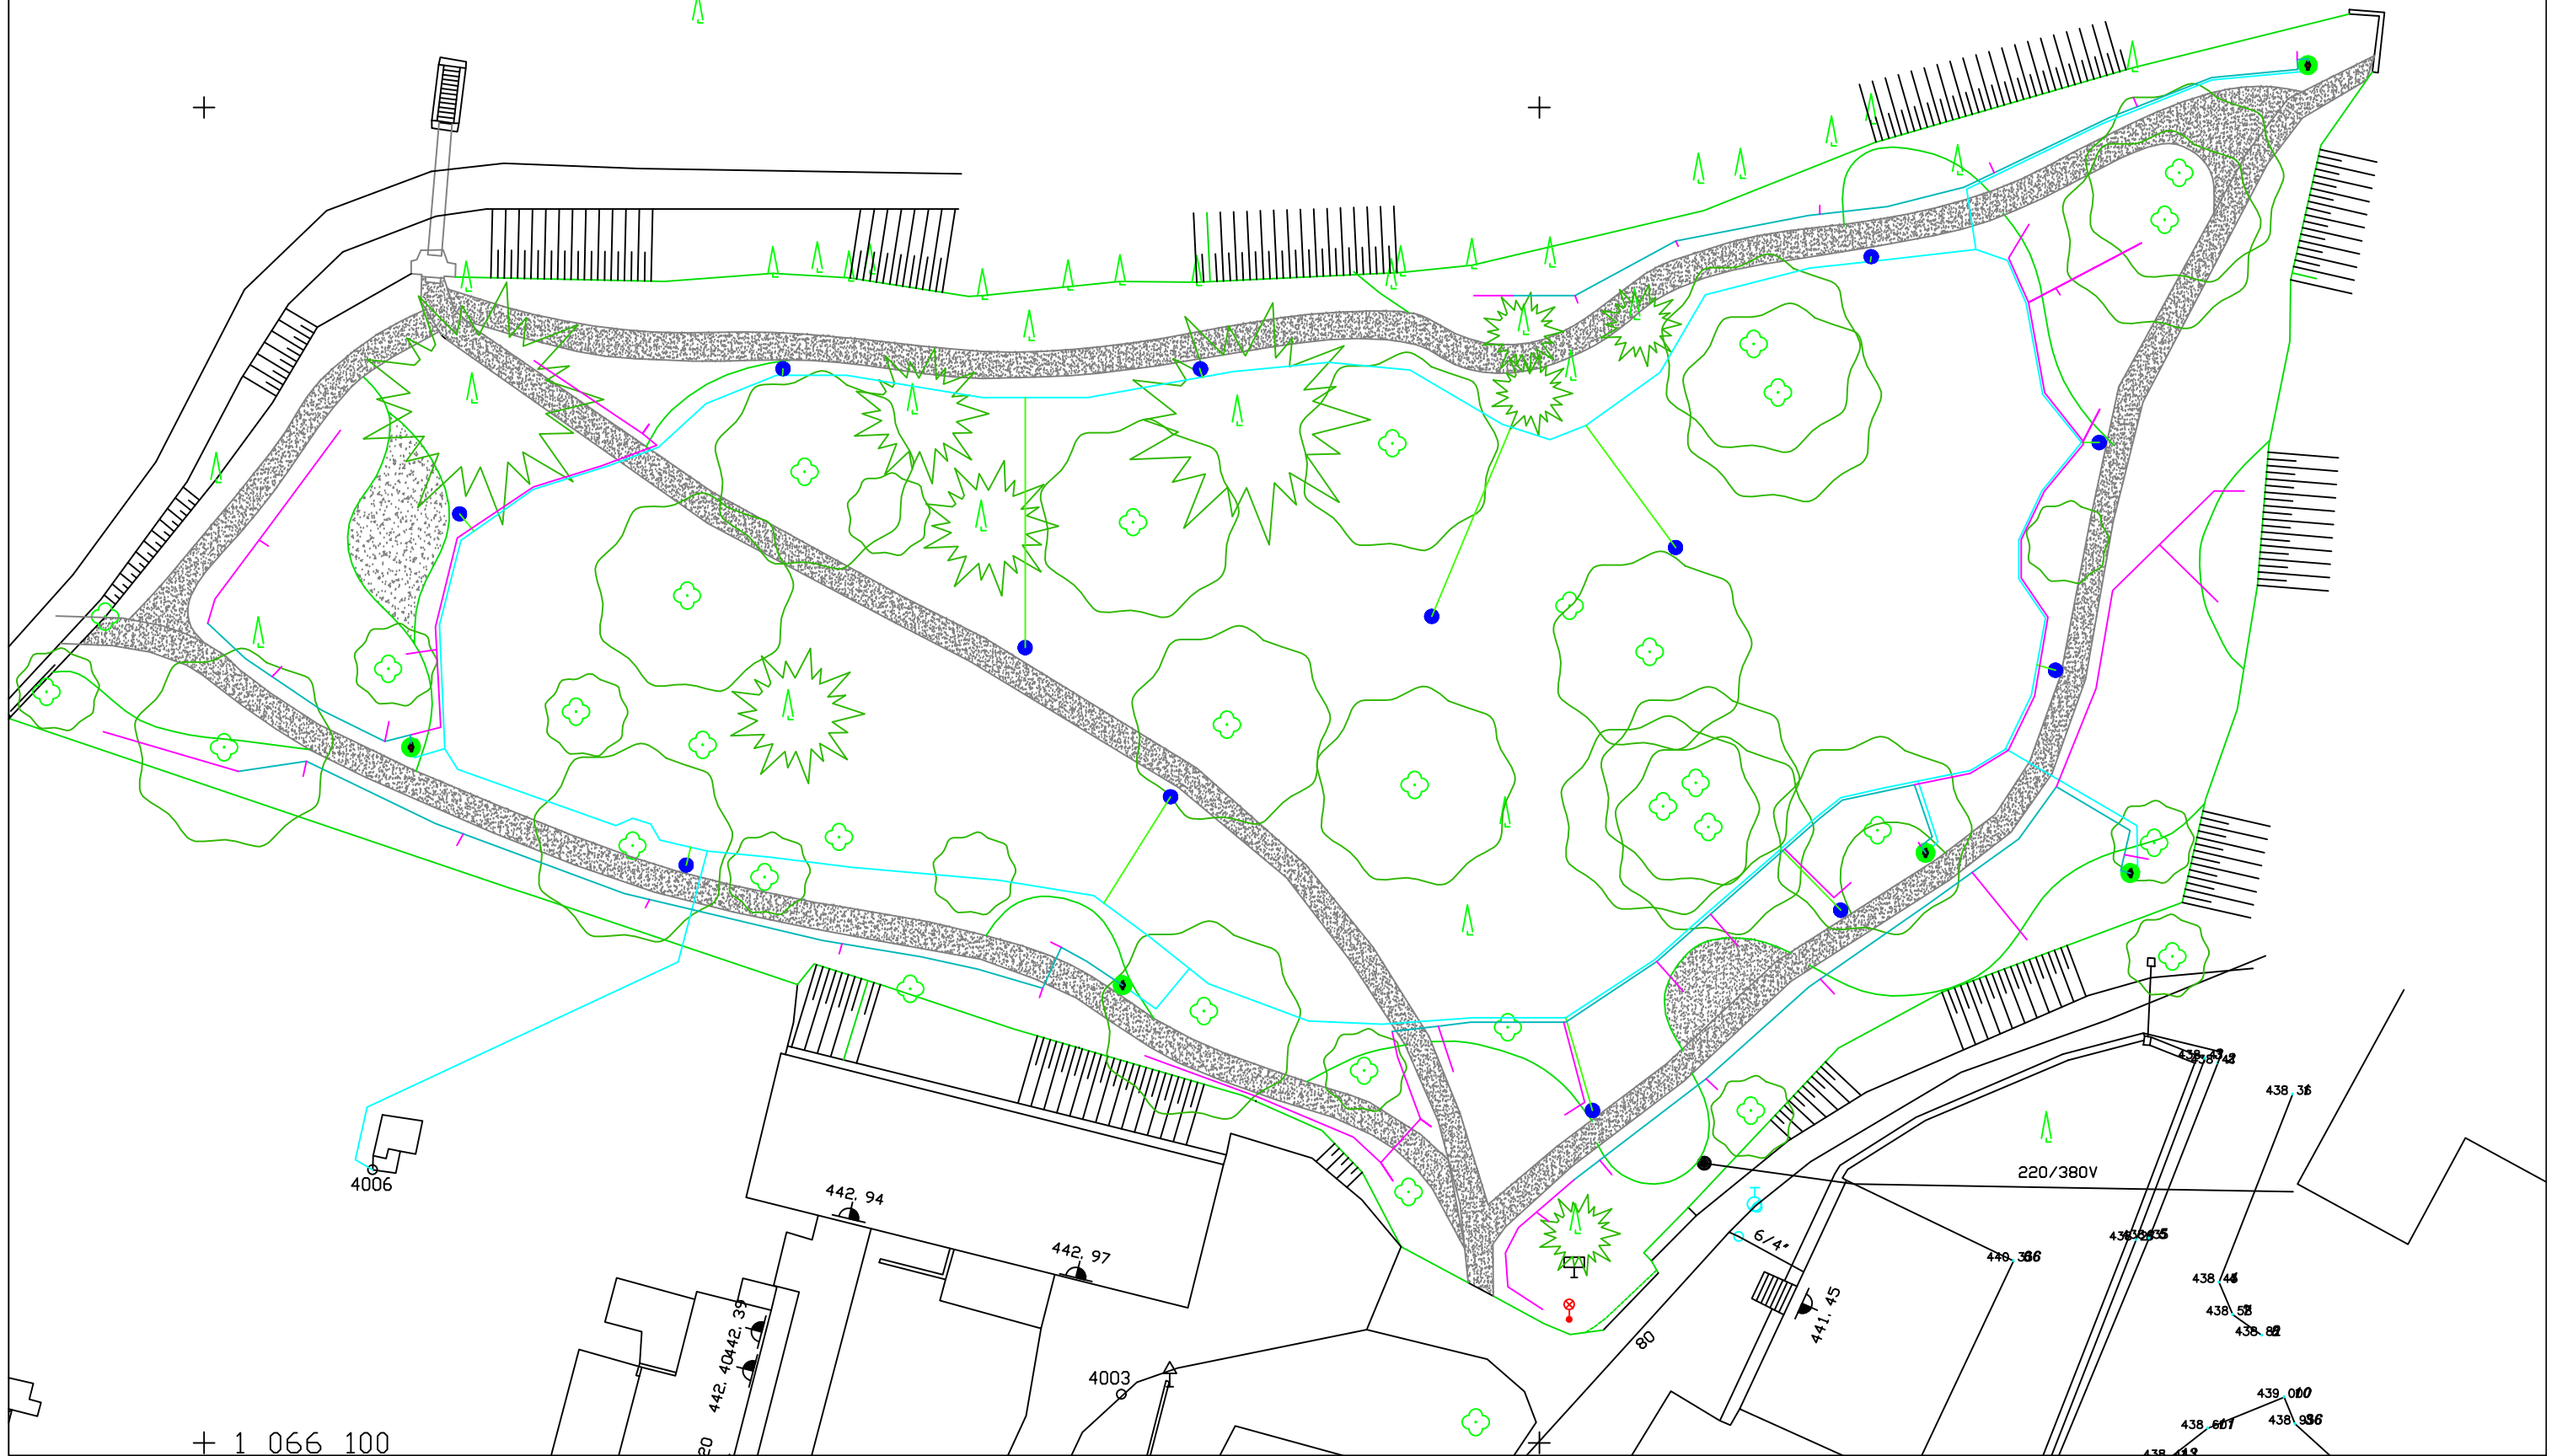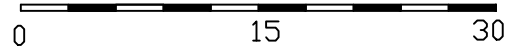





**AUTOMATICKÝ ZÁVLAHOVÝ SYSTÉM - Hunter**

AKCE: Domov pod hradem Žampach - závlahový systém

VÝKRES: návrh závlahového systému HUNTER

VYPRACOVAL: T. Š. J. A. K. J. A. B. A. B.

V. I. I. Z. A. V. V. A. Z. A. A. B. A. B. A. B.

MĚŘÍTKO: bez měřítko



DATA: 23.12.2011

Čísťves 44, 503 15 p. Nechanice

INVESTOR: Domov p. hradem Žampach

tel. 773 659 600, www.azzahroda.cz

Měřítko:  
[m]

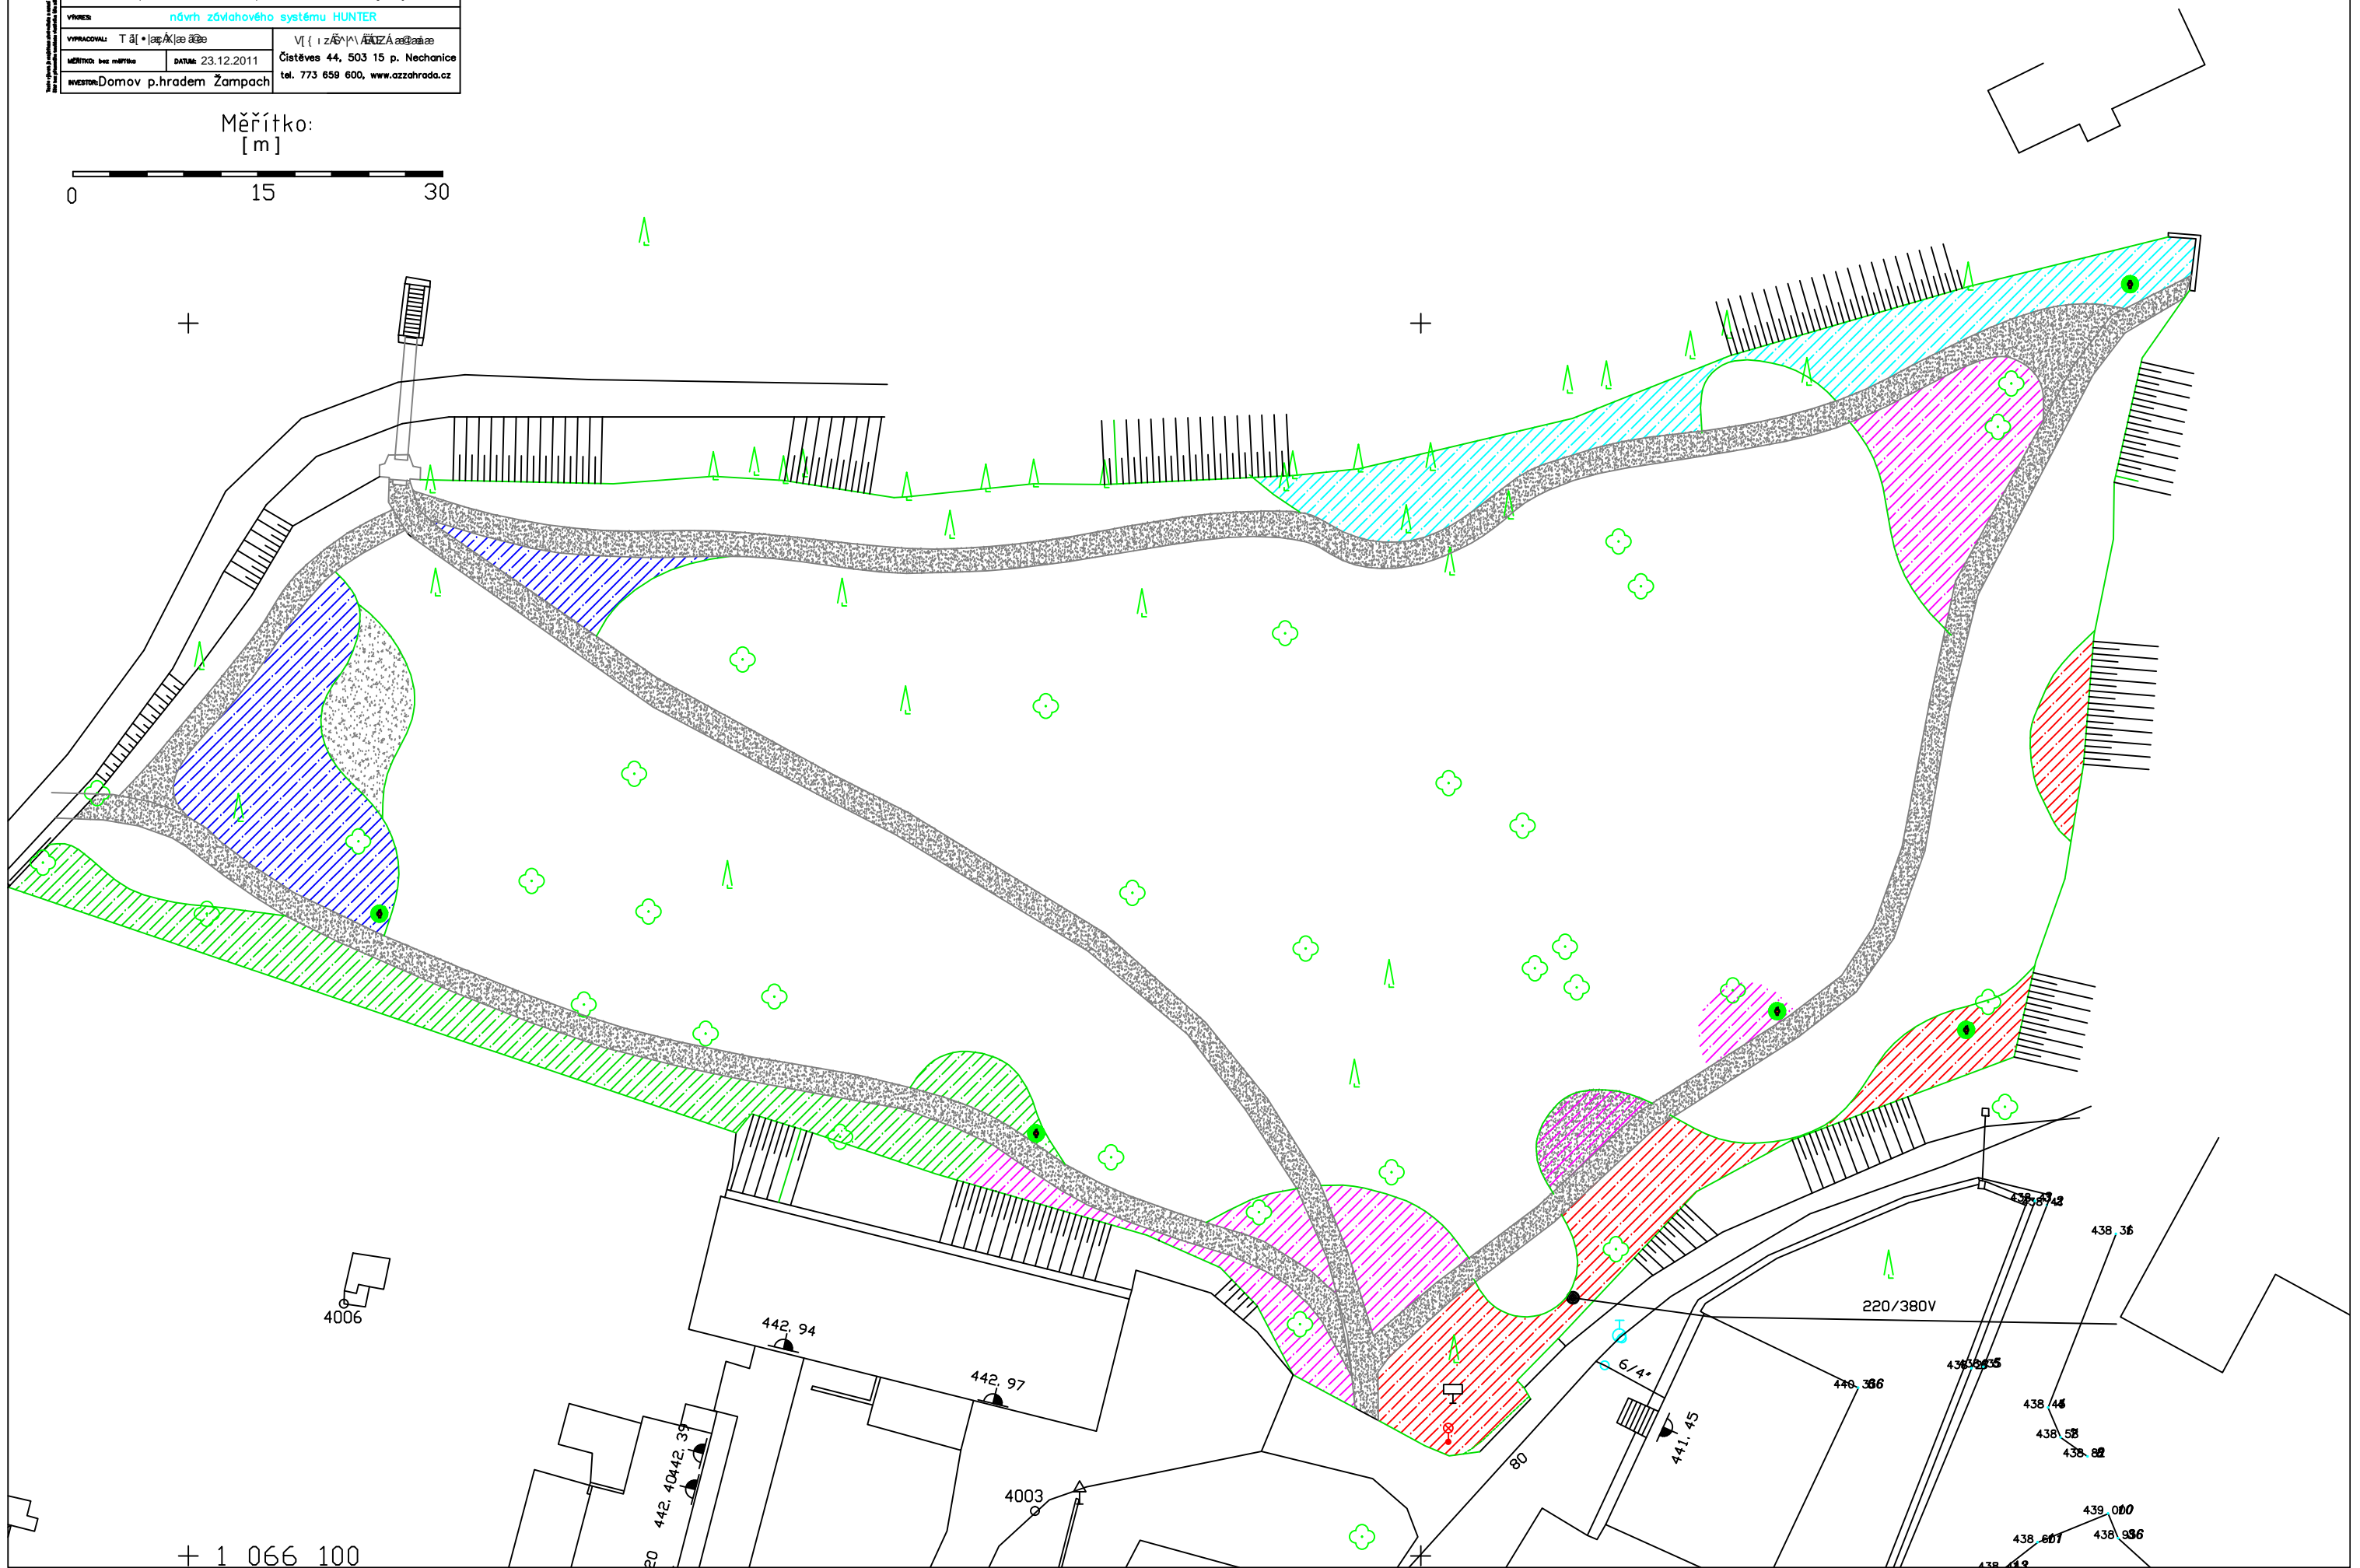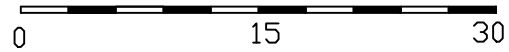

4006

442.94

442.97

442.40/42.35

4003

441.75

440.386

438.55

438.44

438.58

438.82

438.36

438.607

439.000

438.986

220/380V

6/4"

80

+ 1 066 100



**AUTOMATICKÝ ZÁVLAVOVÝ SYSTÉM - Hunter**

AKCÍ: Domov pod hradem Žampach - závlahový systém

VÝKRES: návrh závlahového systému HUNTER

VYPRACOVAL: T. Š. [illegible]

V [illegible]

MĚŘÍTKO: bez měřítko

DATA: 23.12.2011

Čísťves 44, 503 15 p. Nechanice

INVESTOR: Domov p. hradem Žampach

tel. 773 659 600, www.azzahroda.cz

Měřítko:  
[m]

