



HLED ČELNÍ

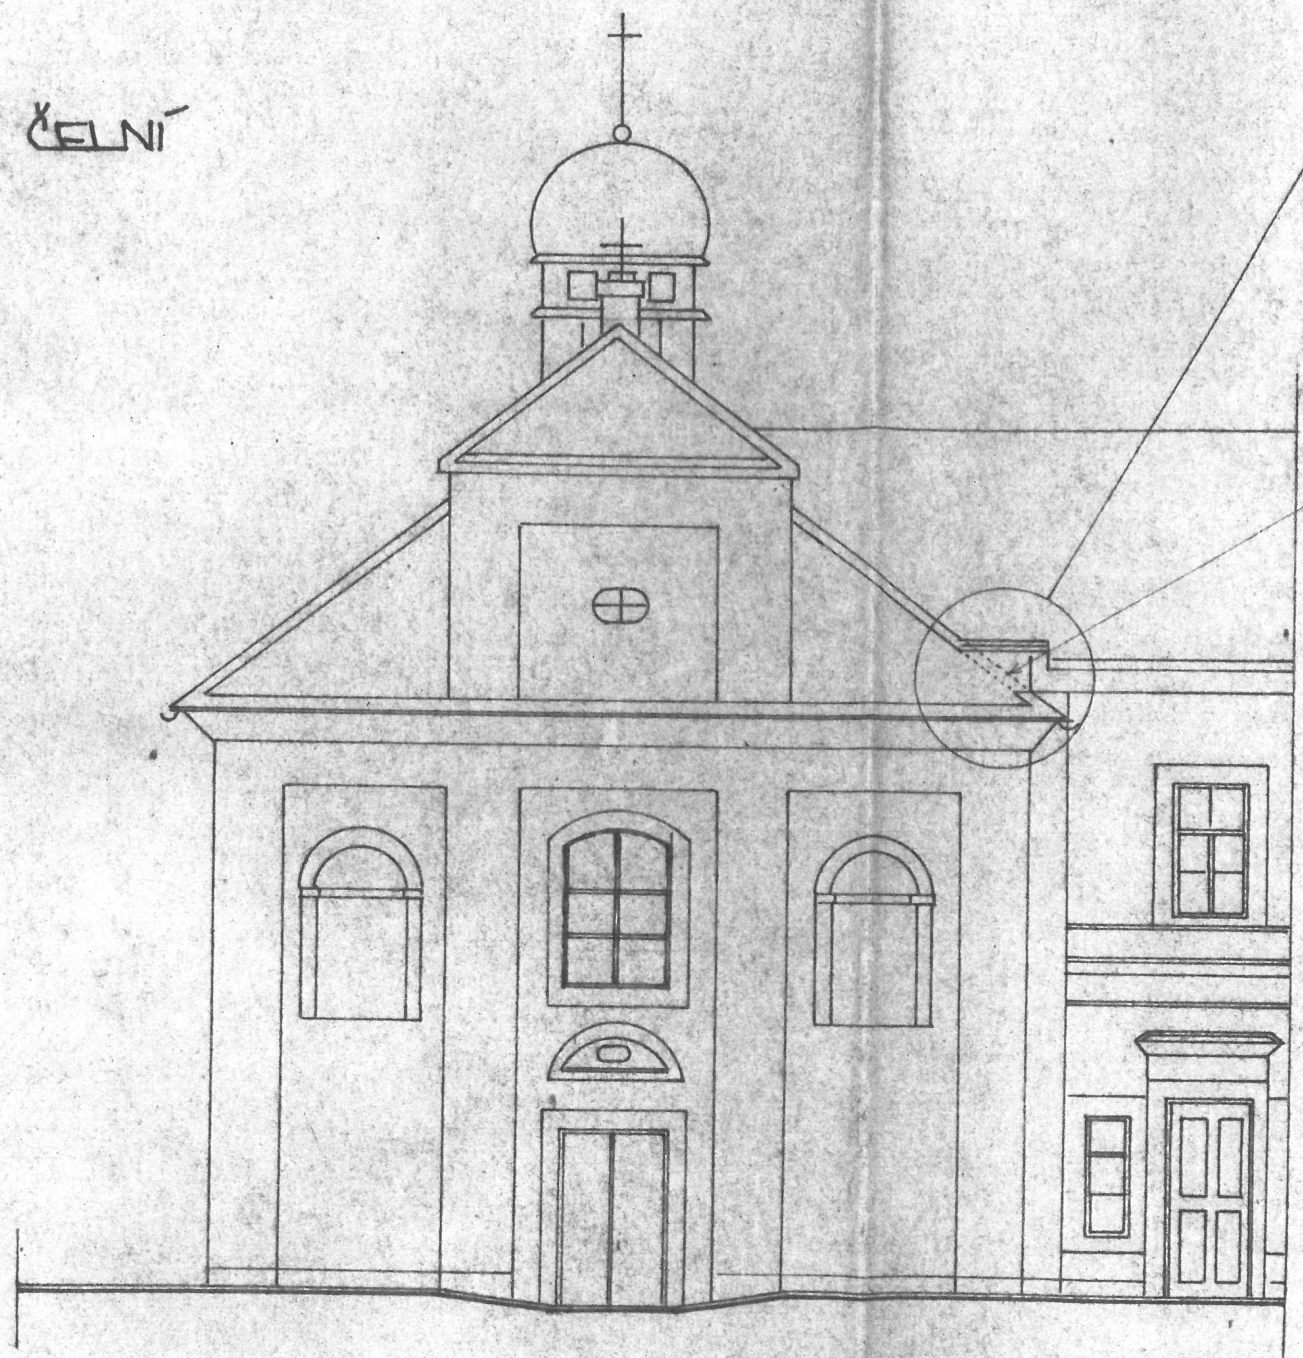


VYPRACOVAL	KALKULACE
ING. VODIČKOVÁ	
KRAJ VYCHODOČESKÝ	
INVESTOR	OÚSS ÚST
1970	
KAPLE	
NÁZEV VÝKRESU	POHL


POHLED BOČNÍ

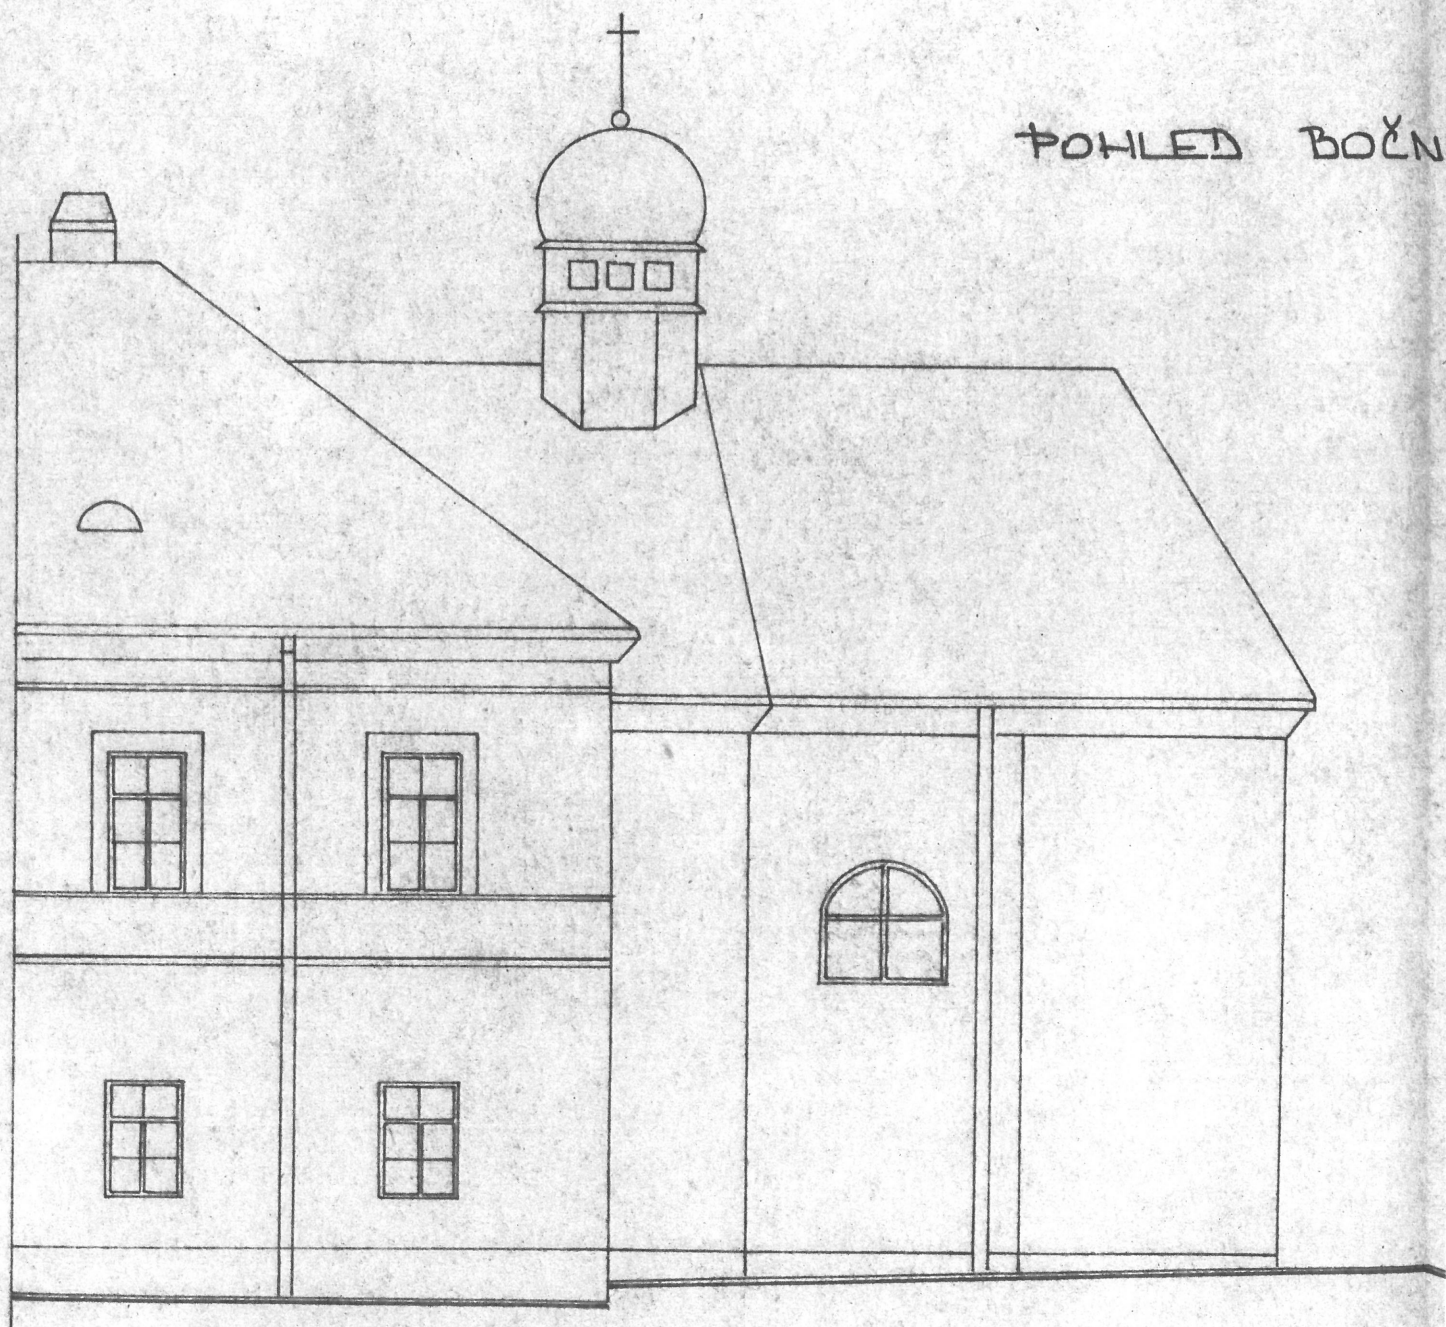

POHLED BOČNÍ

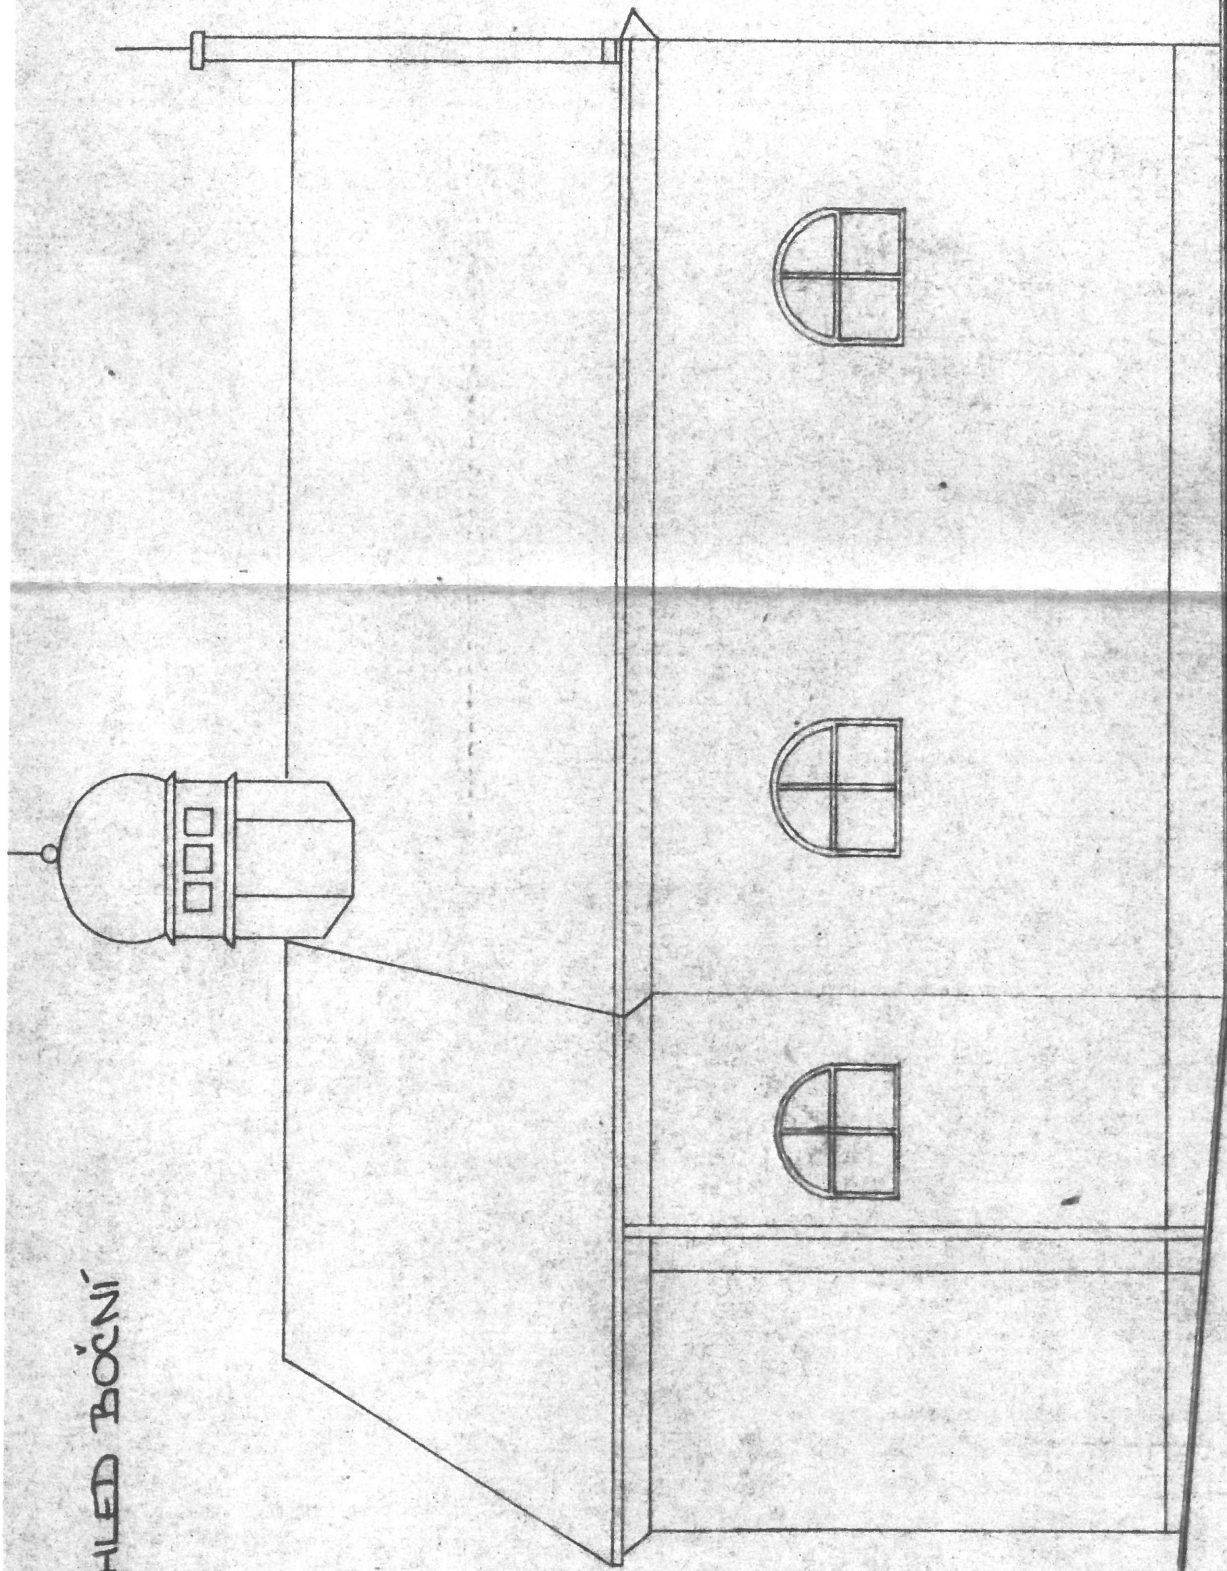

PROJEKTOVAL	KALKULOVAL	ZODP. PROJEKTANT
ING. VODIČ KOVAŘ		ING. VODIČ KOVAŘ
		<i>Vodič Kovař</i>

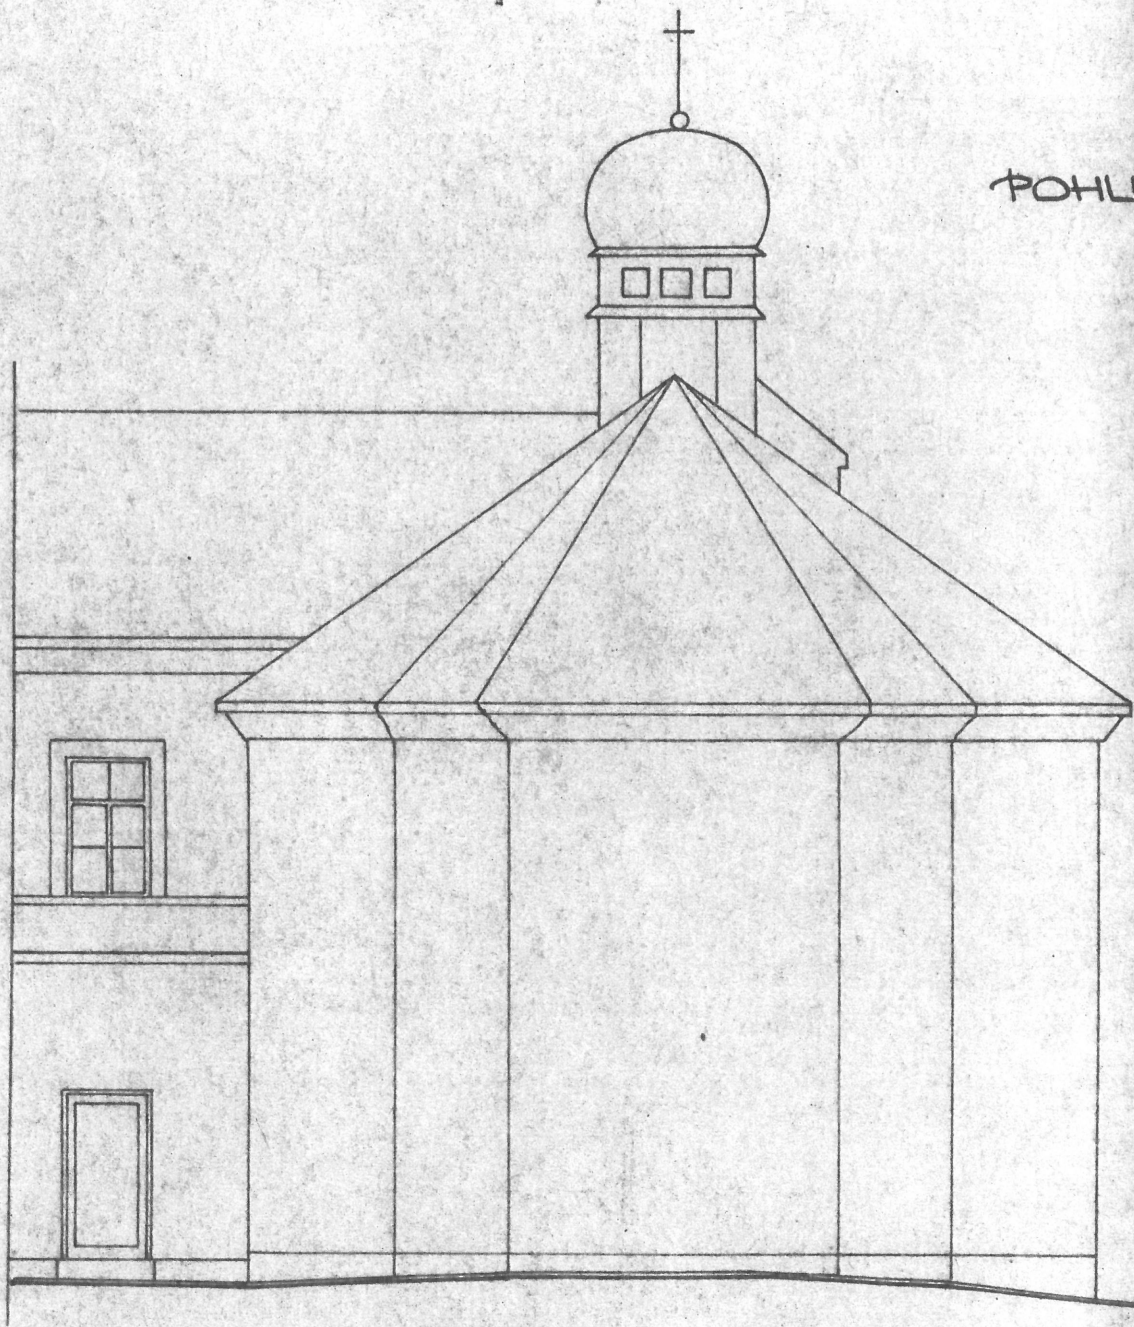

POHLED ZADNÍ