




POHLED SEVEROZÁPADNÍ

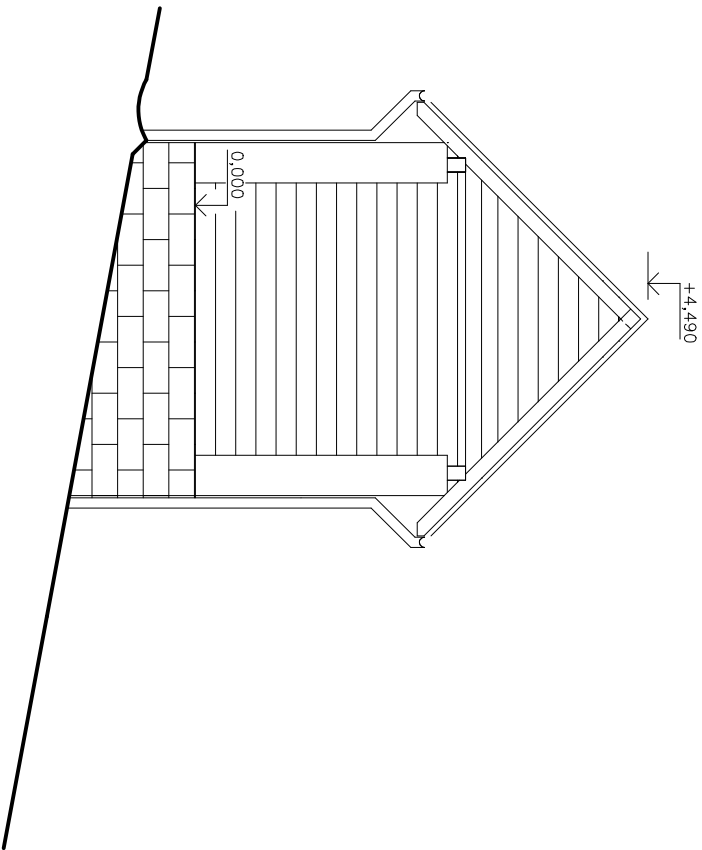


POHLED SEVEROVÝCHODNÍ

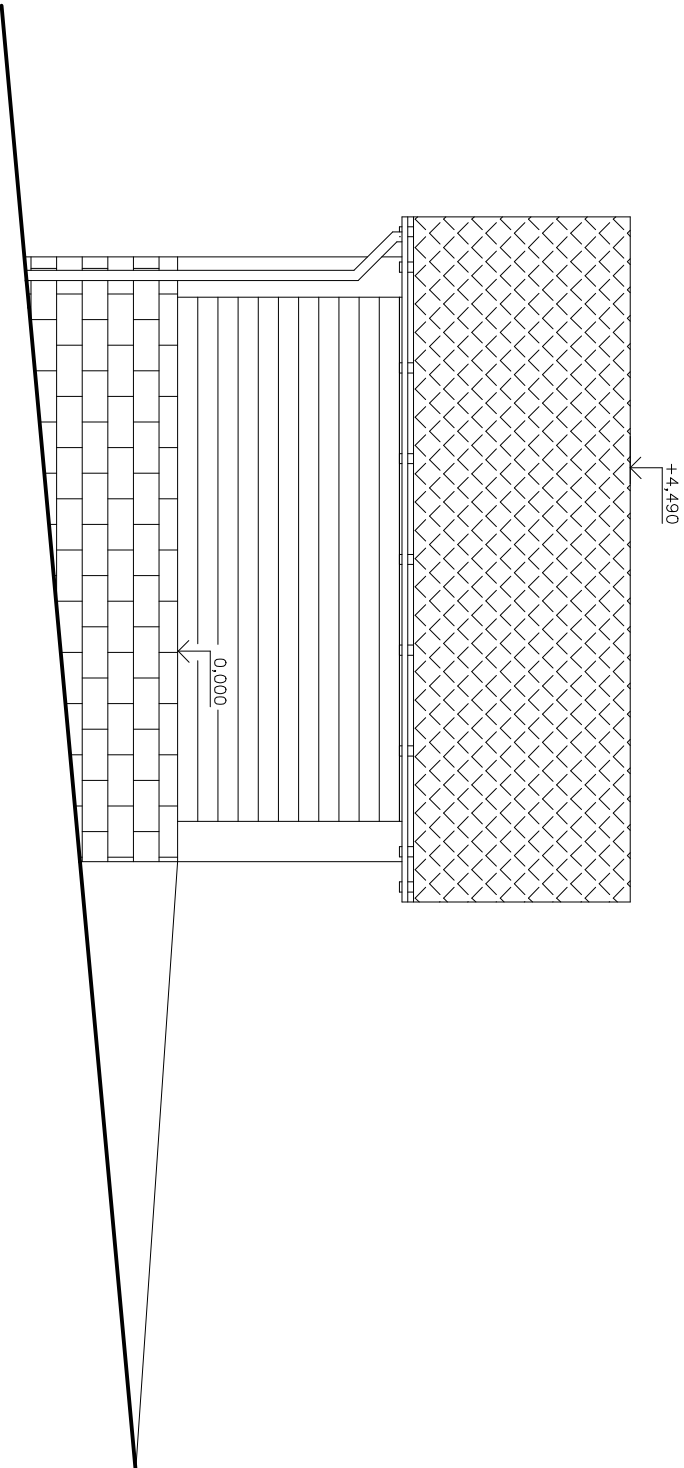


POHLED JIHOZÁPADNÍ

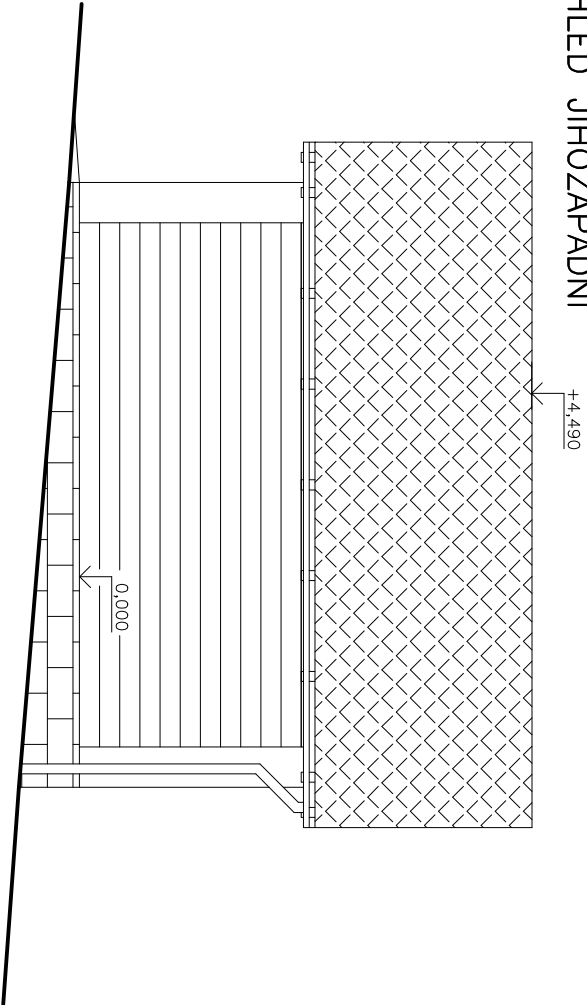

POHLED SEVEROZÁPADNÍ

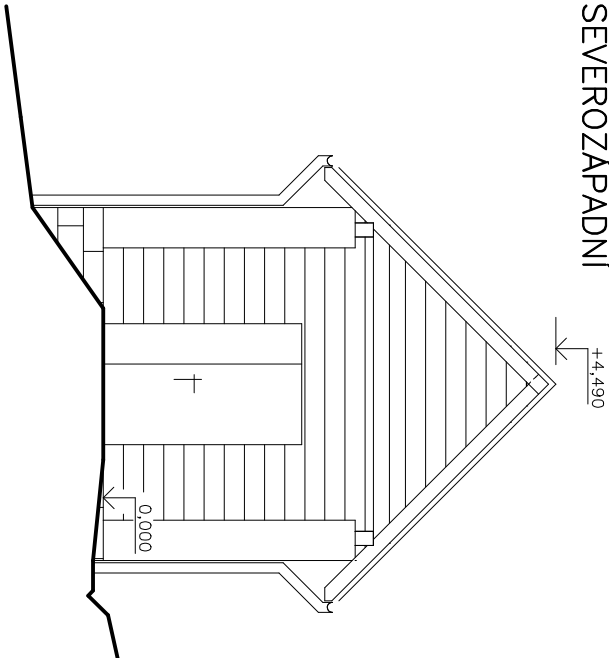

KRESLIL	ZODP. PROJEKTANT	<div><p>Ing. David Millich</p><p>Projekce, dozor, provádění staveb e-mail: millich@millichprojekt.com Borůvka 101, 565 53 Stoupnice</p></div>	
ING. MILLICH	ING. MILLICH		
INVESTOR: DOMOV POD HRADEM ŽAMPACH, ŽAMPACH 1			
AKCE: ZAHRADNÍ ALTÁN P.Č. 248/6 ŽAMPACH			
VÝKRES: POHLEDY		STUPĚŇ	DSŘ
		ZAKAZKA	
		DATUM	6/2015
		MĚŘ: 1:75	Č.V.: -D1.1.6-

ZDIVO PILÍŘŮ Z BETONOVÝCH TVÁRNIC ZTRACENÉHO BEDNĚNÍ
V BARVĚ SVĚTLÉ ZELENÉ
ZDIVO Z BETONOVÝCH TVÁRNIC ZTRACENÉHO BEDNĚNÍ
STŘEŠNÍ KRYTINA PLASTOVÁ KRYTINA VZOR ČESKÁ ŠABLONA
VÝPLŇ Z DŘEVĚNÝCH PRKEN 32/200 MM NALEŽATO, NATÍRANÝCH (ZLATÝ DUB)
OKAPNÍ ŽLABY A SVODY Z POPLASTOVANÉHO PLECHU ŠEDIVÉHO