
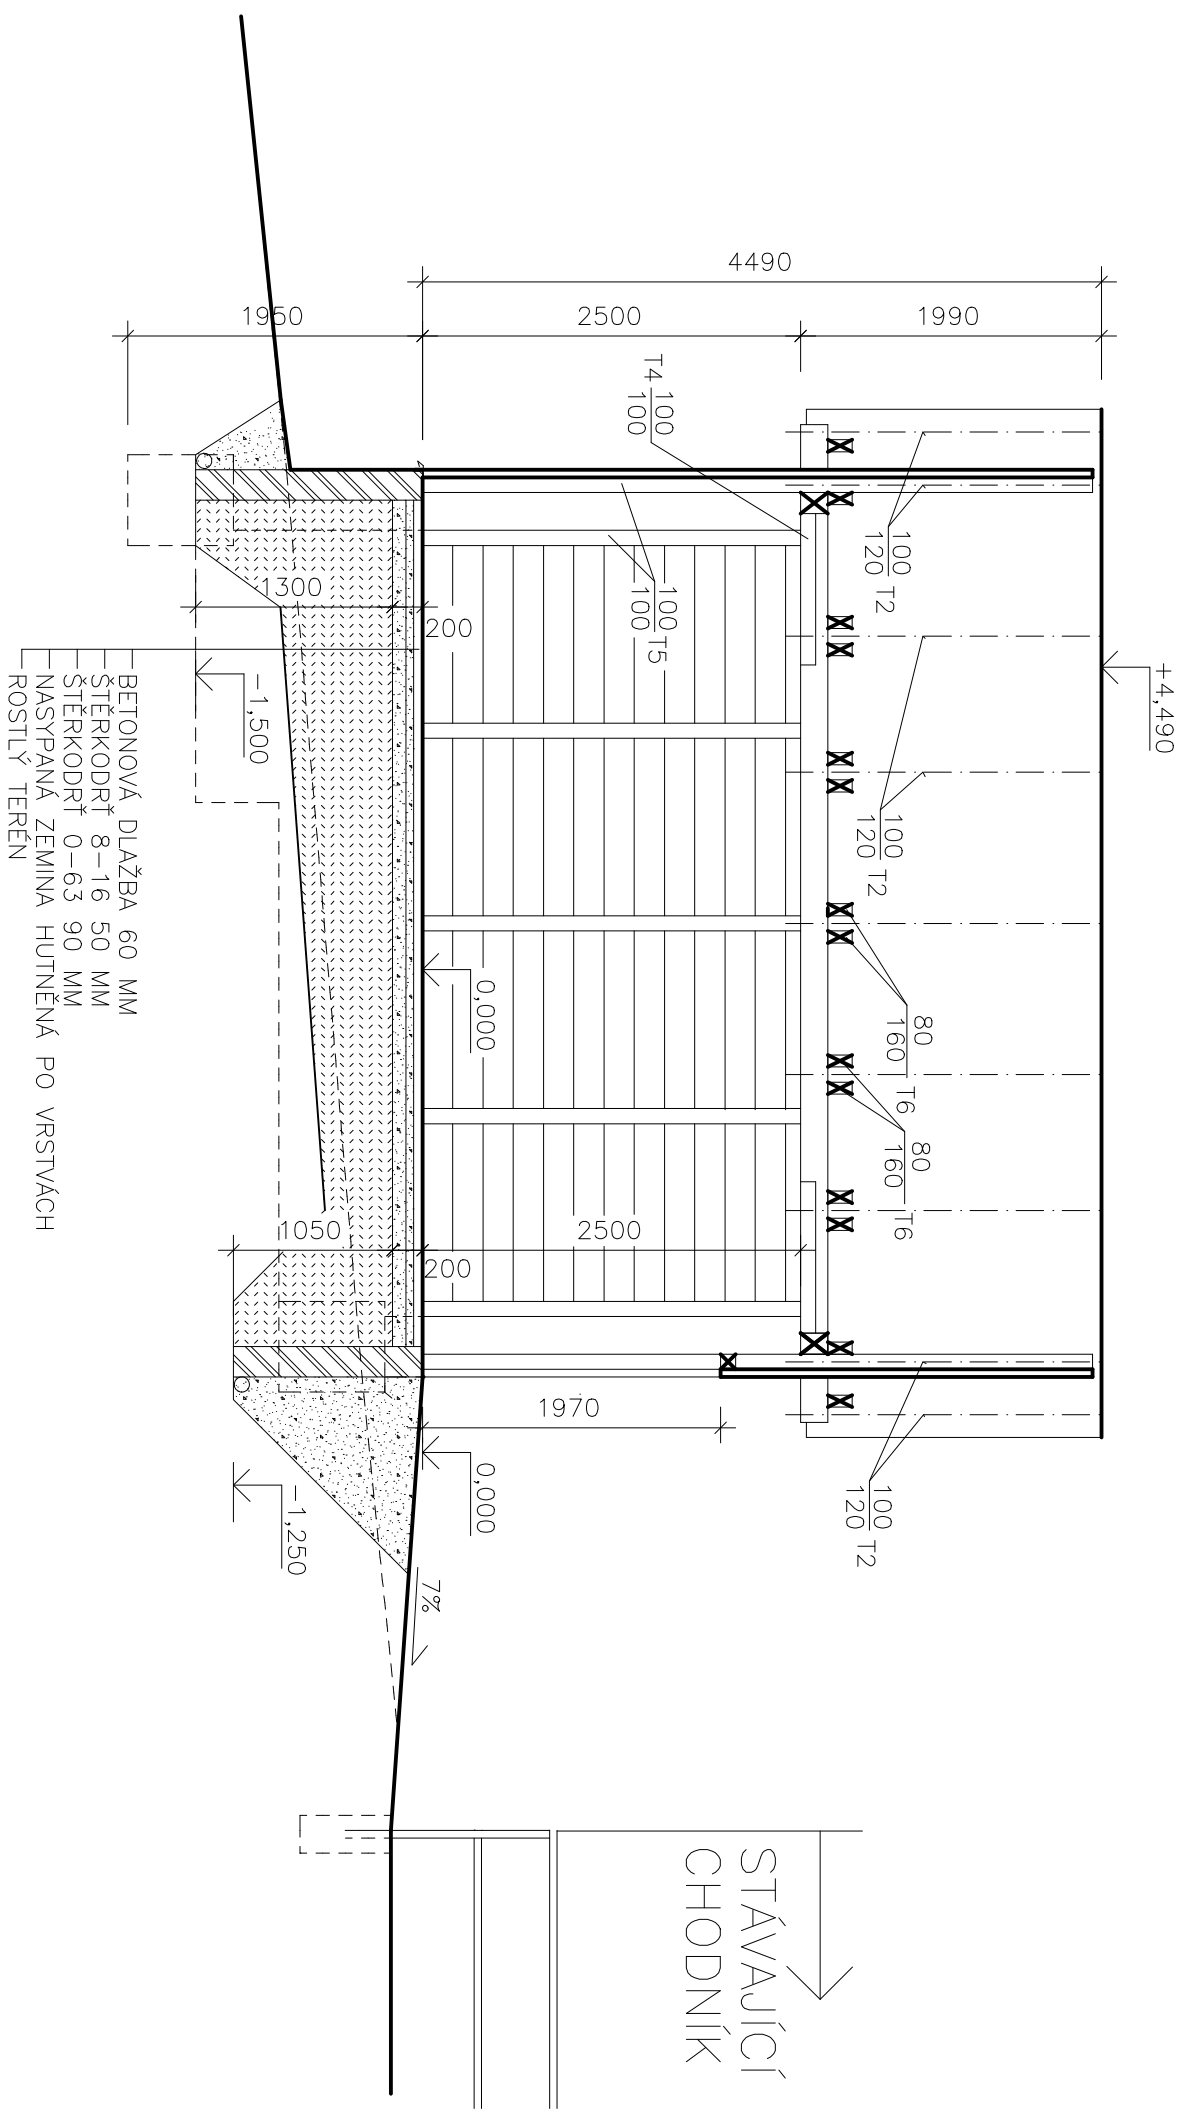


RĚZ A-A

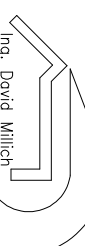

LEGENDA MATERIÁLŮ

	BETON PROSTÝ C 20/25
	ŽELEZOBETON C 20/25, KARISŤ 100/100/8
	ZDIVO Z BETONOVÝCH TVARNIC ZTRACENÉHO BEDNĚNÍ
	ZÁSY P ROHOZENOU ZE MÍNOU HUTNĚNOU
	HUTNĚNÁ ŠTĚRKODŘ

KRESLIL	ZODP. PROJEKTANT	<div><p>Ing. David Millich Projektace, dozor, provádění staveb e-mail: david.millich@seznam.cz tel: 733 222 111 Boutřova 101, 565 01 Sloupnice</p></div>	
ING. MILLICH	ING. MILLICH		
INVESTOR: DOMOV POD HRADEM ŽAMPACH, ŽAMPACH 1			
ZÁHRADNÍ ALTÁN P.Č. 248/6 ŽAMPACH			
VÝKRES: ŘEZ A-A		STUPEN	DSŘ
		ZAKAZKA	
		DATUM	6/2015
MĚŘ:		1:50	Č.V.: -D1.1.4-