



PŘÍZEMÍ

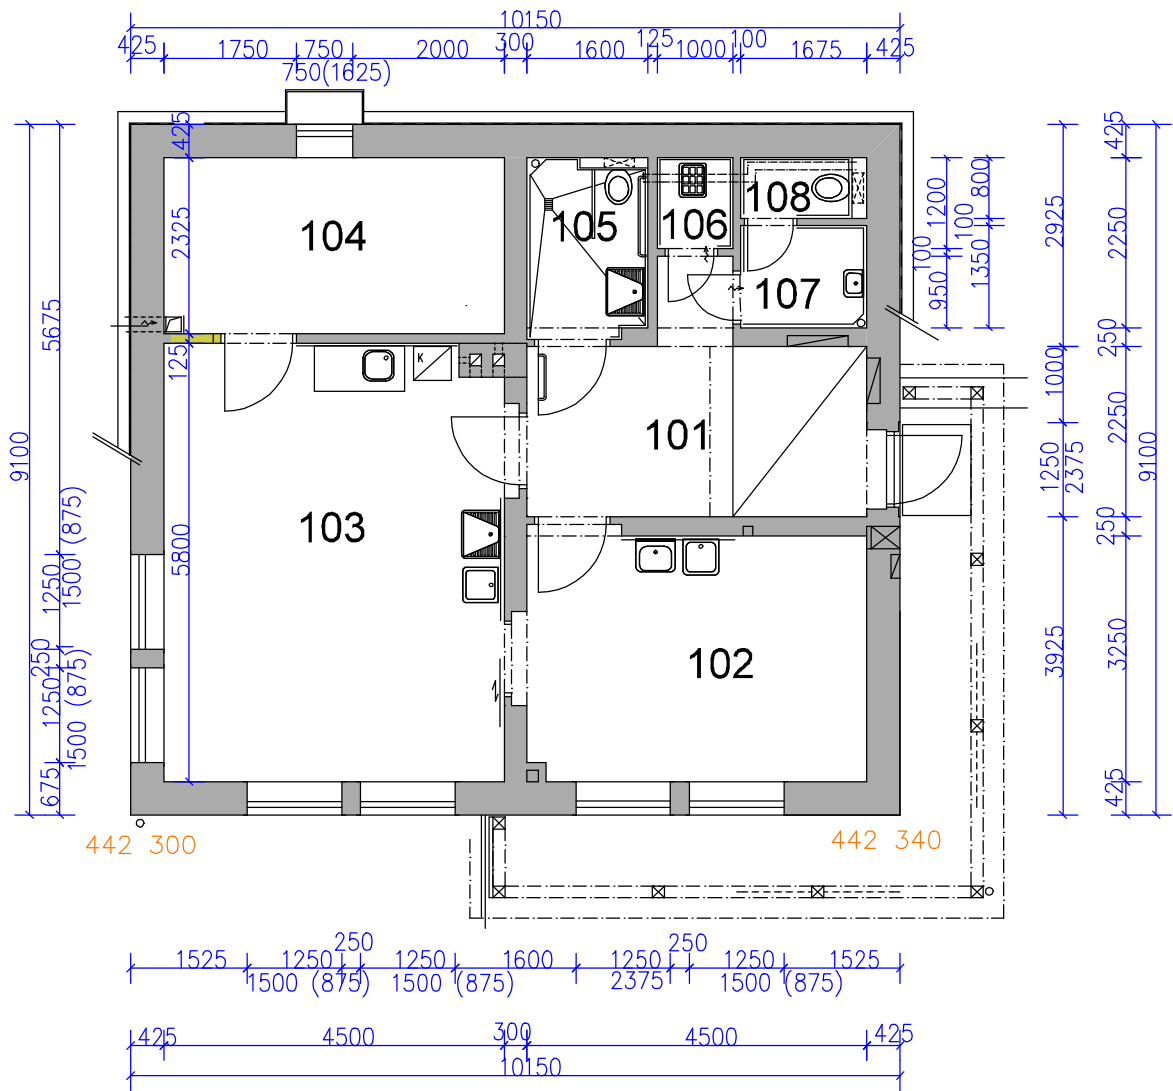


VÝPIS MÍSTNOSTÍ

OZN.	NÁZEV MÍSTNOSTI	m2
101	ZÁDVEŘÍ, ŠATNA	11,60
102	HOBBY DÍLNA	14,81
103	HOBBY DÍLNA	26,17
104	KERAMICKÁ PEC	10,46
105	ZÁCHOD	3,79
106	ÚKLID	1,20
107	PŘEDSÍŇ WC	2,26
108	ZÁCHOD PERSONÁLU	1,18

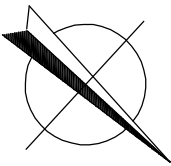


PATRO

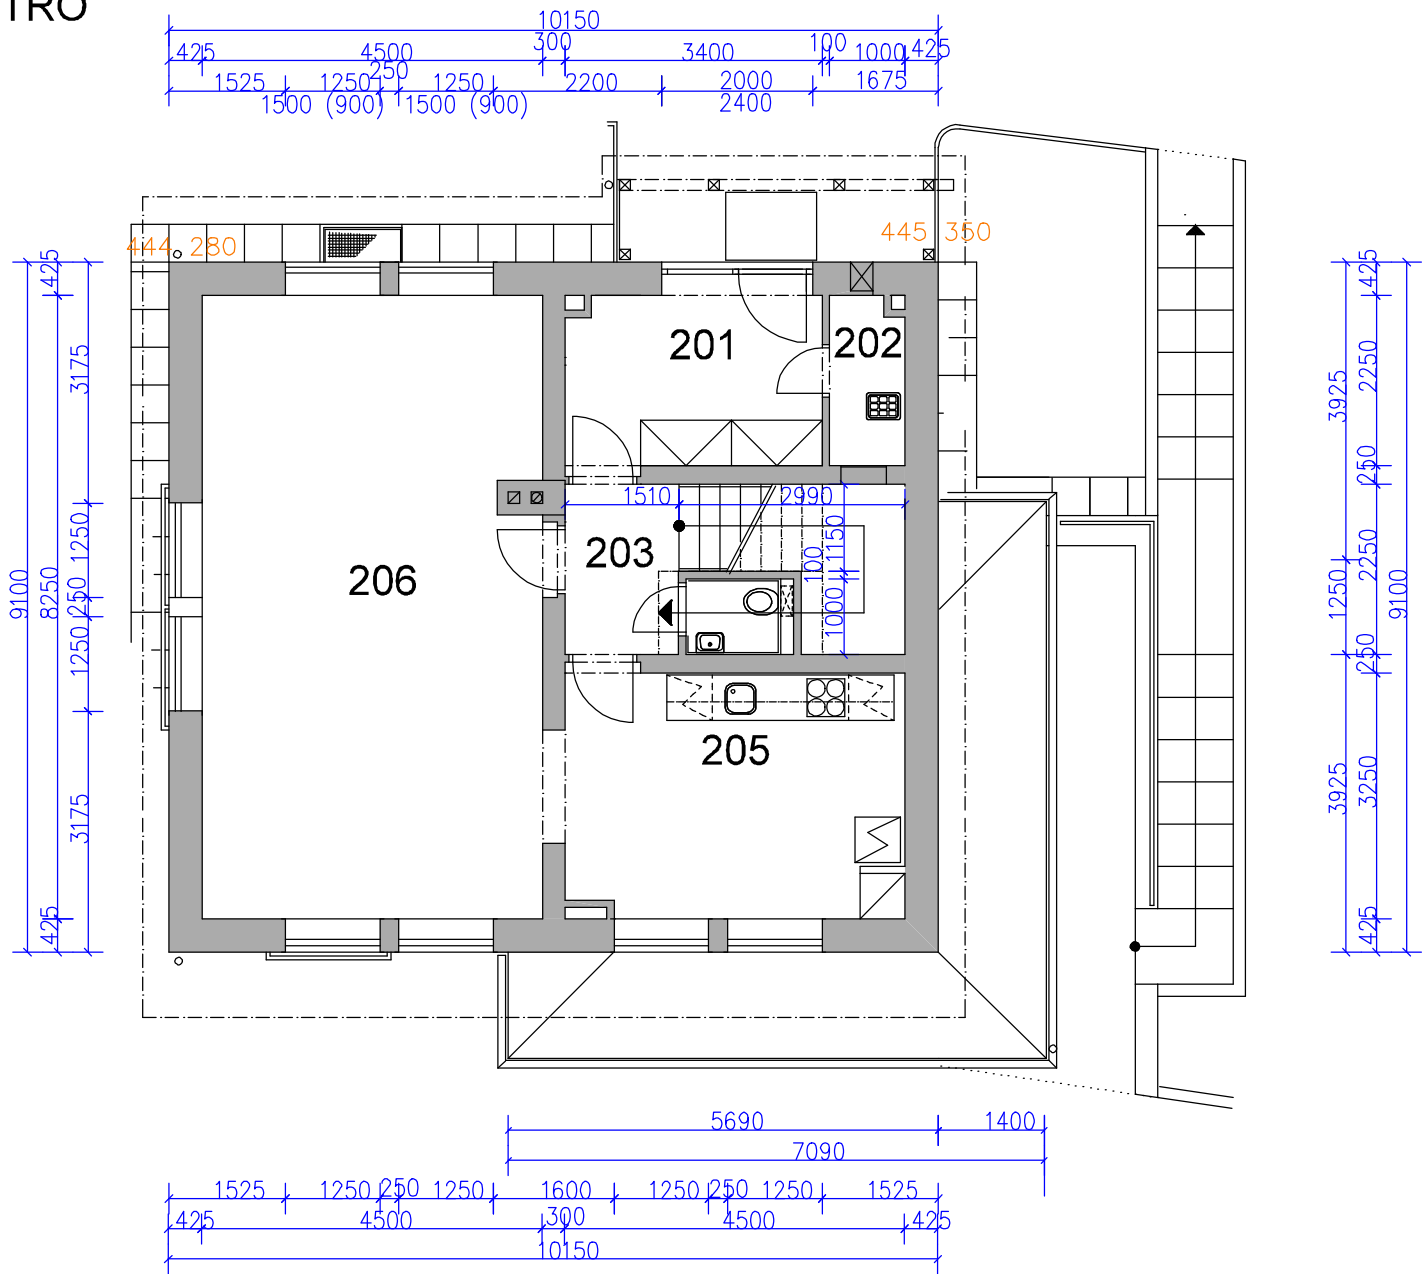

VÝPIS MÍSTNOSTÍ

OZN.	NÁZEV MÍSTNOSTI	m2
201	PŘEDSÍŇ	8,21
202	KOMORA, ÚKLID	2,25
203	CHODBA	3,39
204	ZÁCHOD	1,25
205	KUCHYŇ	14,63
206	OBÝVACÍ POKOJ	37,60

PODKROVÍ

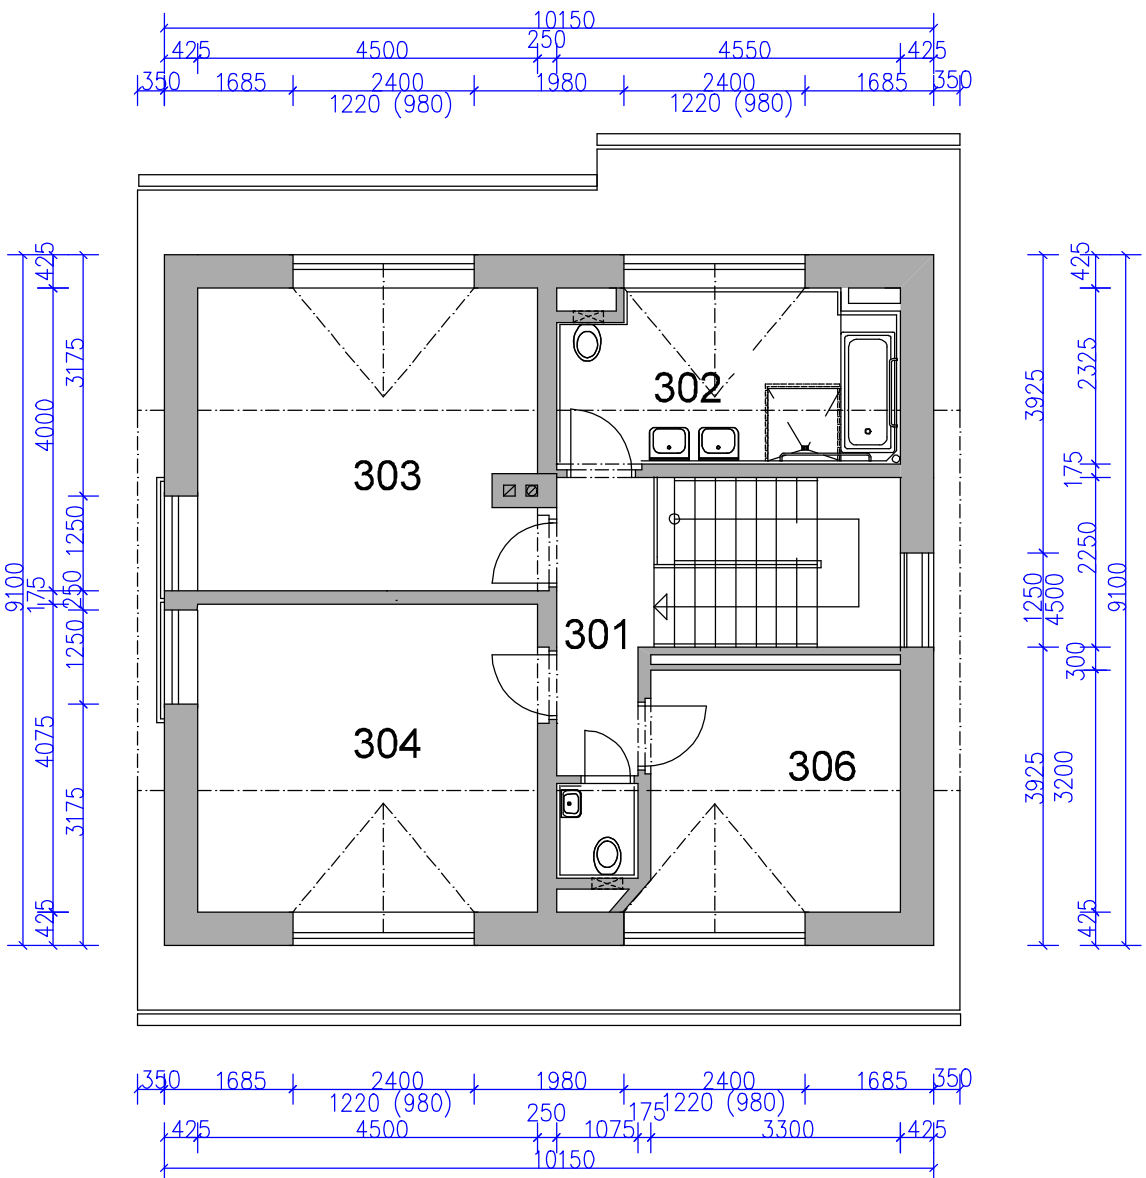


VÝPIS MÍSTNOSTÍ

OZN.	NÁZEV MÍSTNOSTI	m2
301	CHODBA, SCHODIŠTĚ	12,06
302	KOUPELNA	10,27
303	LOŽNICE	17,97
304	LOŽNICE	18,49
305	ZÁCHOD	1,34
306	LOŽNICE	10,71

LEGENDA

- STÁVAJÍCÍ ZDIVO
- BOURANÉ ZDIVO

PŘÍČNÝ ŘEZ

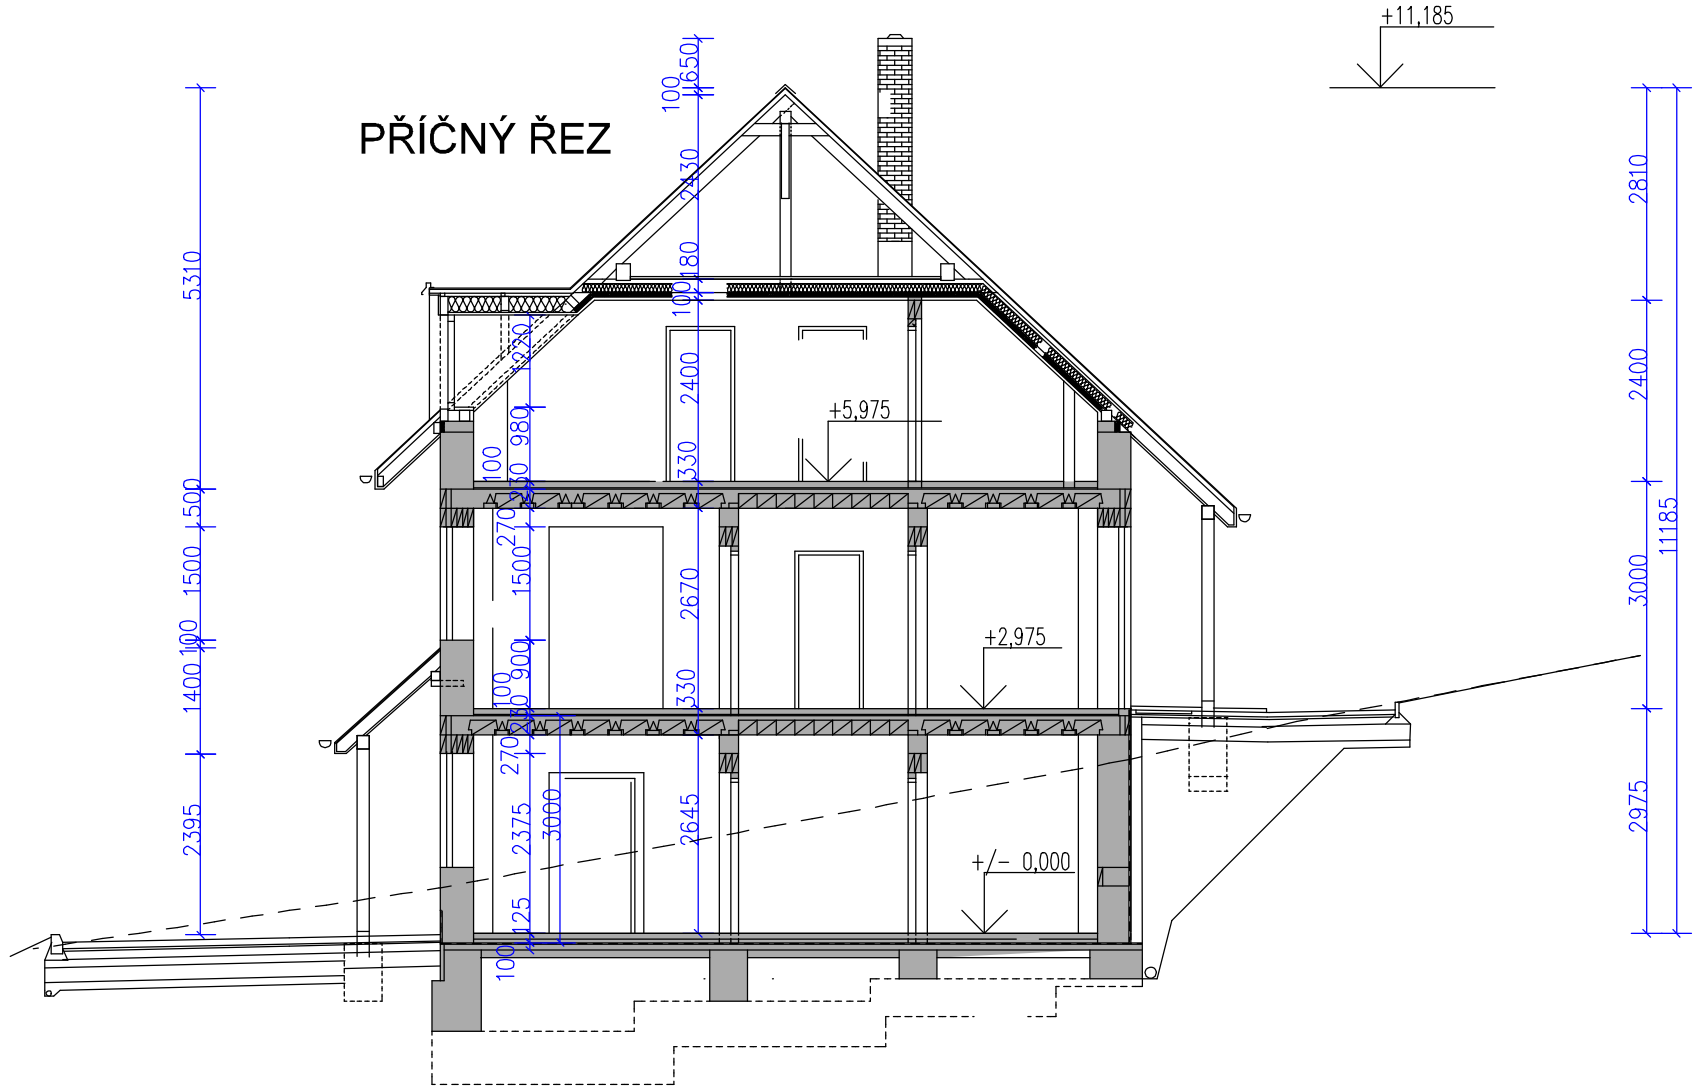

VYPRACOVAL: ING. TOMÁŠ FRÍŠ	ZODPOVĚDNÝ PROJEKTANT: ING. TOMÁŠ FRÍŠ	PROJEKCE – FRÍŠ, s.r.o. ČESKÁ TŘEBOVÁ TEL: 737 482 580
OBJEDNATEL: Domov pod hradem Žampach		STUPEŇ: STUDIE
AKCE: PROJEKČNÍ STUDIE K TRANSFORMAČNÍMU PLÁNU DPH ŽAMPACH		DATUM: 05/2018
VÝKRES: Úpravy v přízemí domu Kolda STÁVAJÍCÍ STAV		MĚŘÍTKO: 1:100 PARÉ: Č. VÝKRESU:
		3.1