



PŘÍZEMÍ

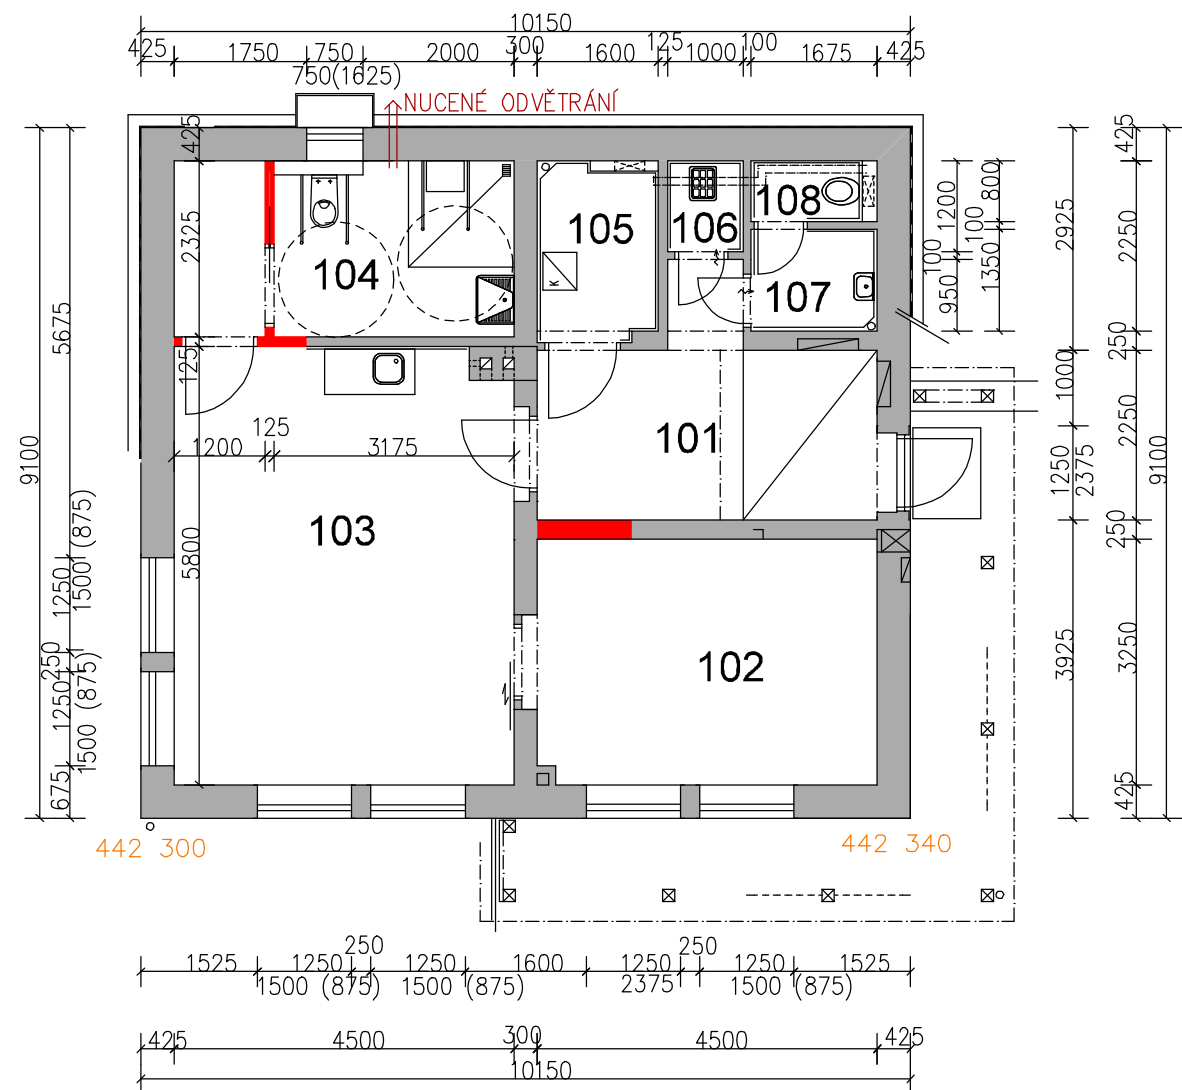

VÝPIS MÍSTNOSTÍ

OZN.	NÁZEV MÍSTNOSTI	m2	PODLAHA
101	ZÁDVEŘÍ, ŠATNA	11,60	DLAŽBA
102	POKOJ	14,81	PVC
103	OBYTNÁ KUCHYNĚ	26,17	PVC
104	KOUPELNA + WC	7,39	DLAŽBA
104a	ŠATNA	2,79	PVC
105	SKLAD	3,79	DLAŽBA
106	ÚKLID	1,20	DLAŽBA
107	PŘEDSÍŇ WC	2,26	DLAŽBA
108	ZÁCHOD PERSONÁLU	1,18	DLAŽBA

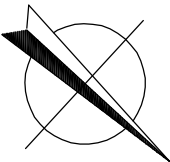

LEGENDA

- STÁVAJÍCÍ ZDIVO
- NAVRHOVANÉ ZDIVO NAPŘ. Z PÓROBETONU

VYPRACOVAL:	ZODPOVĚDNÝ PROJEKTANT:	PROJEKCE – FRIŠ, s.r.o. ČESKÁ TŘEBOVÁ TEL: 737 482 580	
ING.TOMÁŠ FRIŠ	ING. TOMÁŠ FRIŠ		
OBJEDNATEL: Domov pod hradem Žampach		STUPEŇ: STUDIE	
AKCE: PROJEKČNÍ STUDIE K TRANSFORMAČNÍMU PLÁNU DPH ŽAMPACH		DATUM: 05/2018	
		MĚŘÍTKO: 1:100	
		PARÉ:	Č. VÝKRESU:
Úpravy v přízemí domku Kolda		3.2	
VÝKRES: NAVRHOVANÝ STAV			