



PŘÍZEMÍ

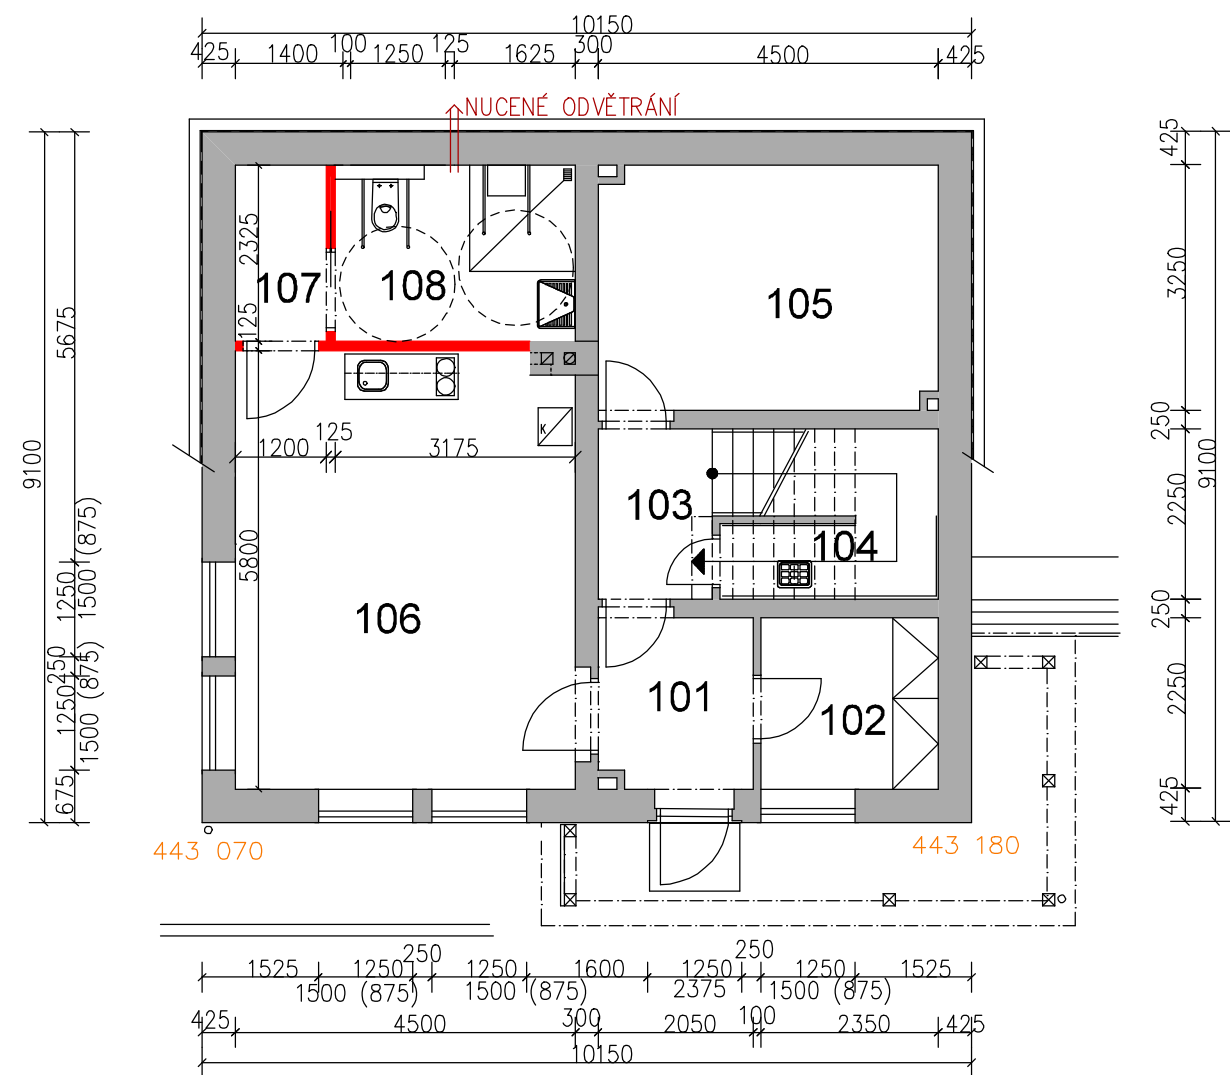

VÝPIS MÍSTNOSTÍ

OZN.	NÁZEV MÍSTNOSTI	m2	PODLAHA
101	ZÁDVEŘÍ	5,06	DLAŽBA
102	ŠATNA	5,29	DLAŽBA
103	SCHODIŠTĚ	3,40	MARMOLEUM
104	ÚKLID	6,32	DLAŽBA
105	SKLAD	14,83	DLAŽBA
106	OBYTNÁ KUCHYNĚ	26,17	PVC
107	ZÁCHOD	2,79	DLAŽBA
108	PŘEDSÍŇ WC	7,39	DLAŽBA

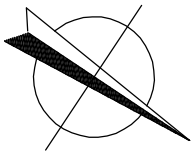

LEGENDA

- STÁVAJÍCÍ ZDIVO
- NAVRHOVANÉ ZDIVO NAPŘ. Z PÓROBETONU

VYPRACOVAL:	ZODPOVĚDNÝ PROJEKTANT:	PROJEKCE – FRIŠ, s.r.o. ČESKÁ TŘEBOVÁ TEL: 737 482 580	
ING.TOMÁŠ FRIŠ	ING. TOMÁŠ FRIŠ		
OBJEDNATEL: Domov pod hradem Žampach		STUPEŇ: STUDIE	
AKCE: PROJEKČNÍ STUDIE K TRANSFORMAČNÍMU PLÁNU DPH ŽAMPACH		DATUM: 05/2018	
		MĚŘÍTKO: 1:100	
		PARÉ:	Č. VÝKRESU:
Úpravy v přízemí domku Johana		4.2	
VÝKRES: NAVRHOVANÝ STAV			