


ZAMĚŘENÍ POLOHY A VÝŠKY STROMŮ

ARBORETUM ŽAMPACH

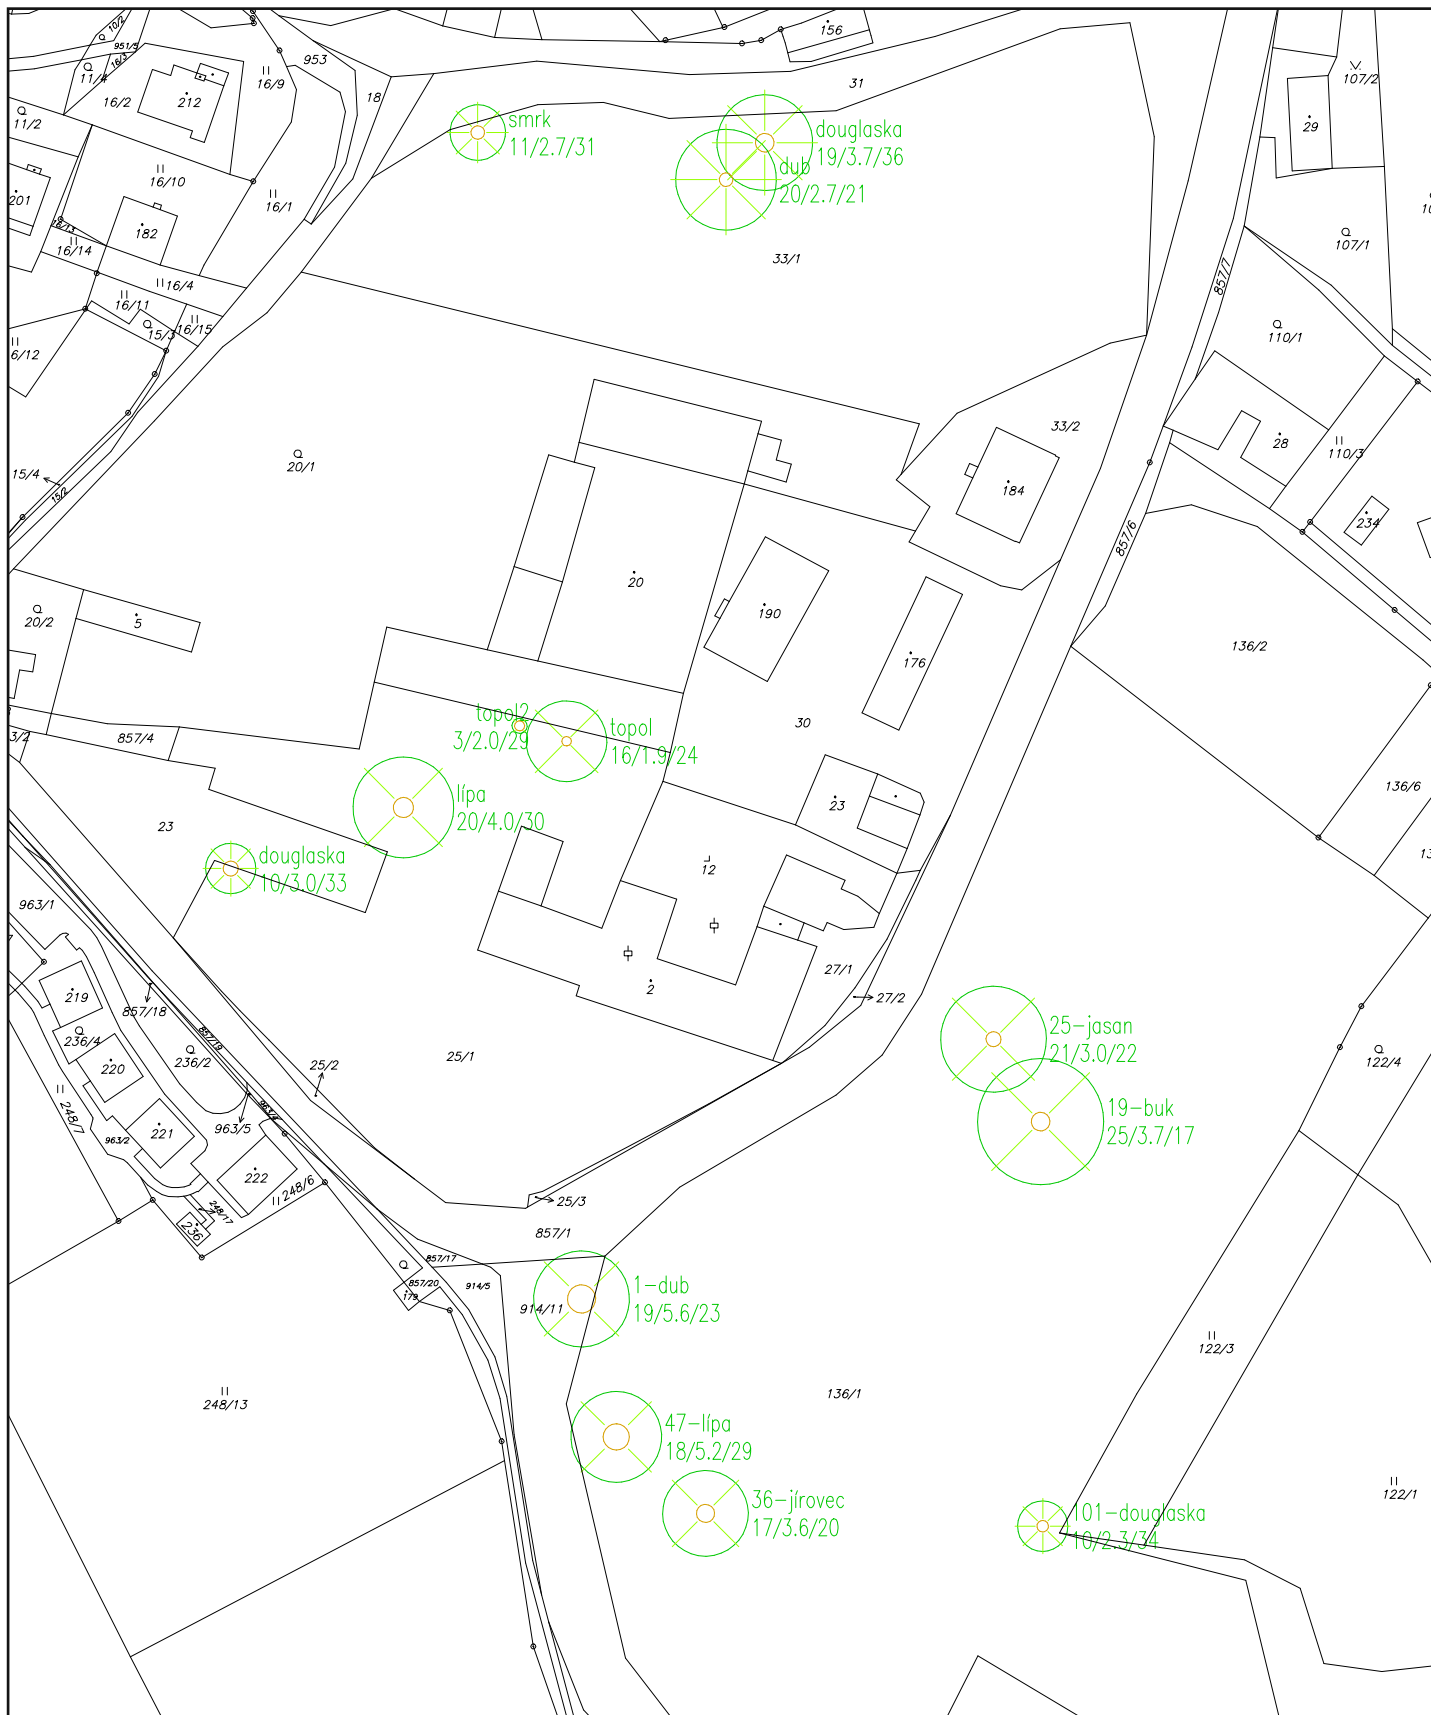

ÚDAJE O STROMECH:

Název

průměr koruny / obvod kmene / výška

1 : 1500