



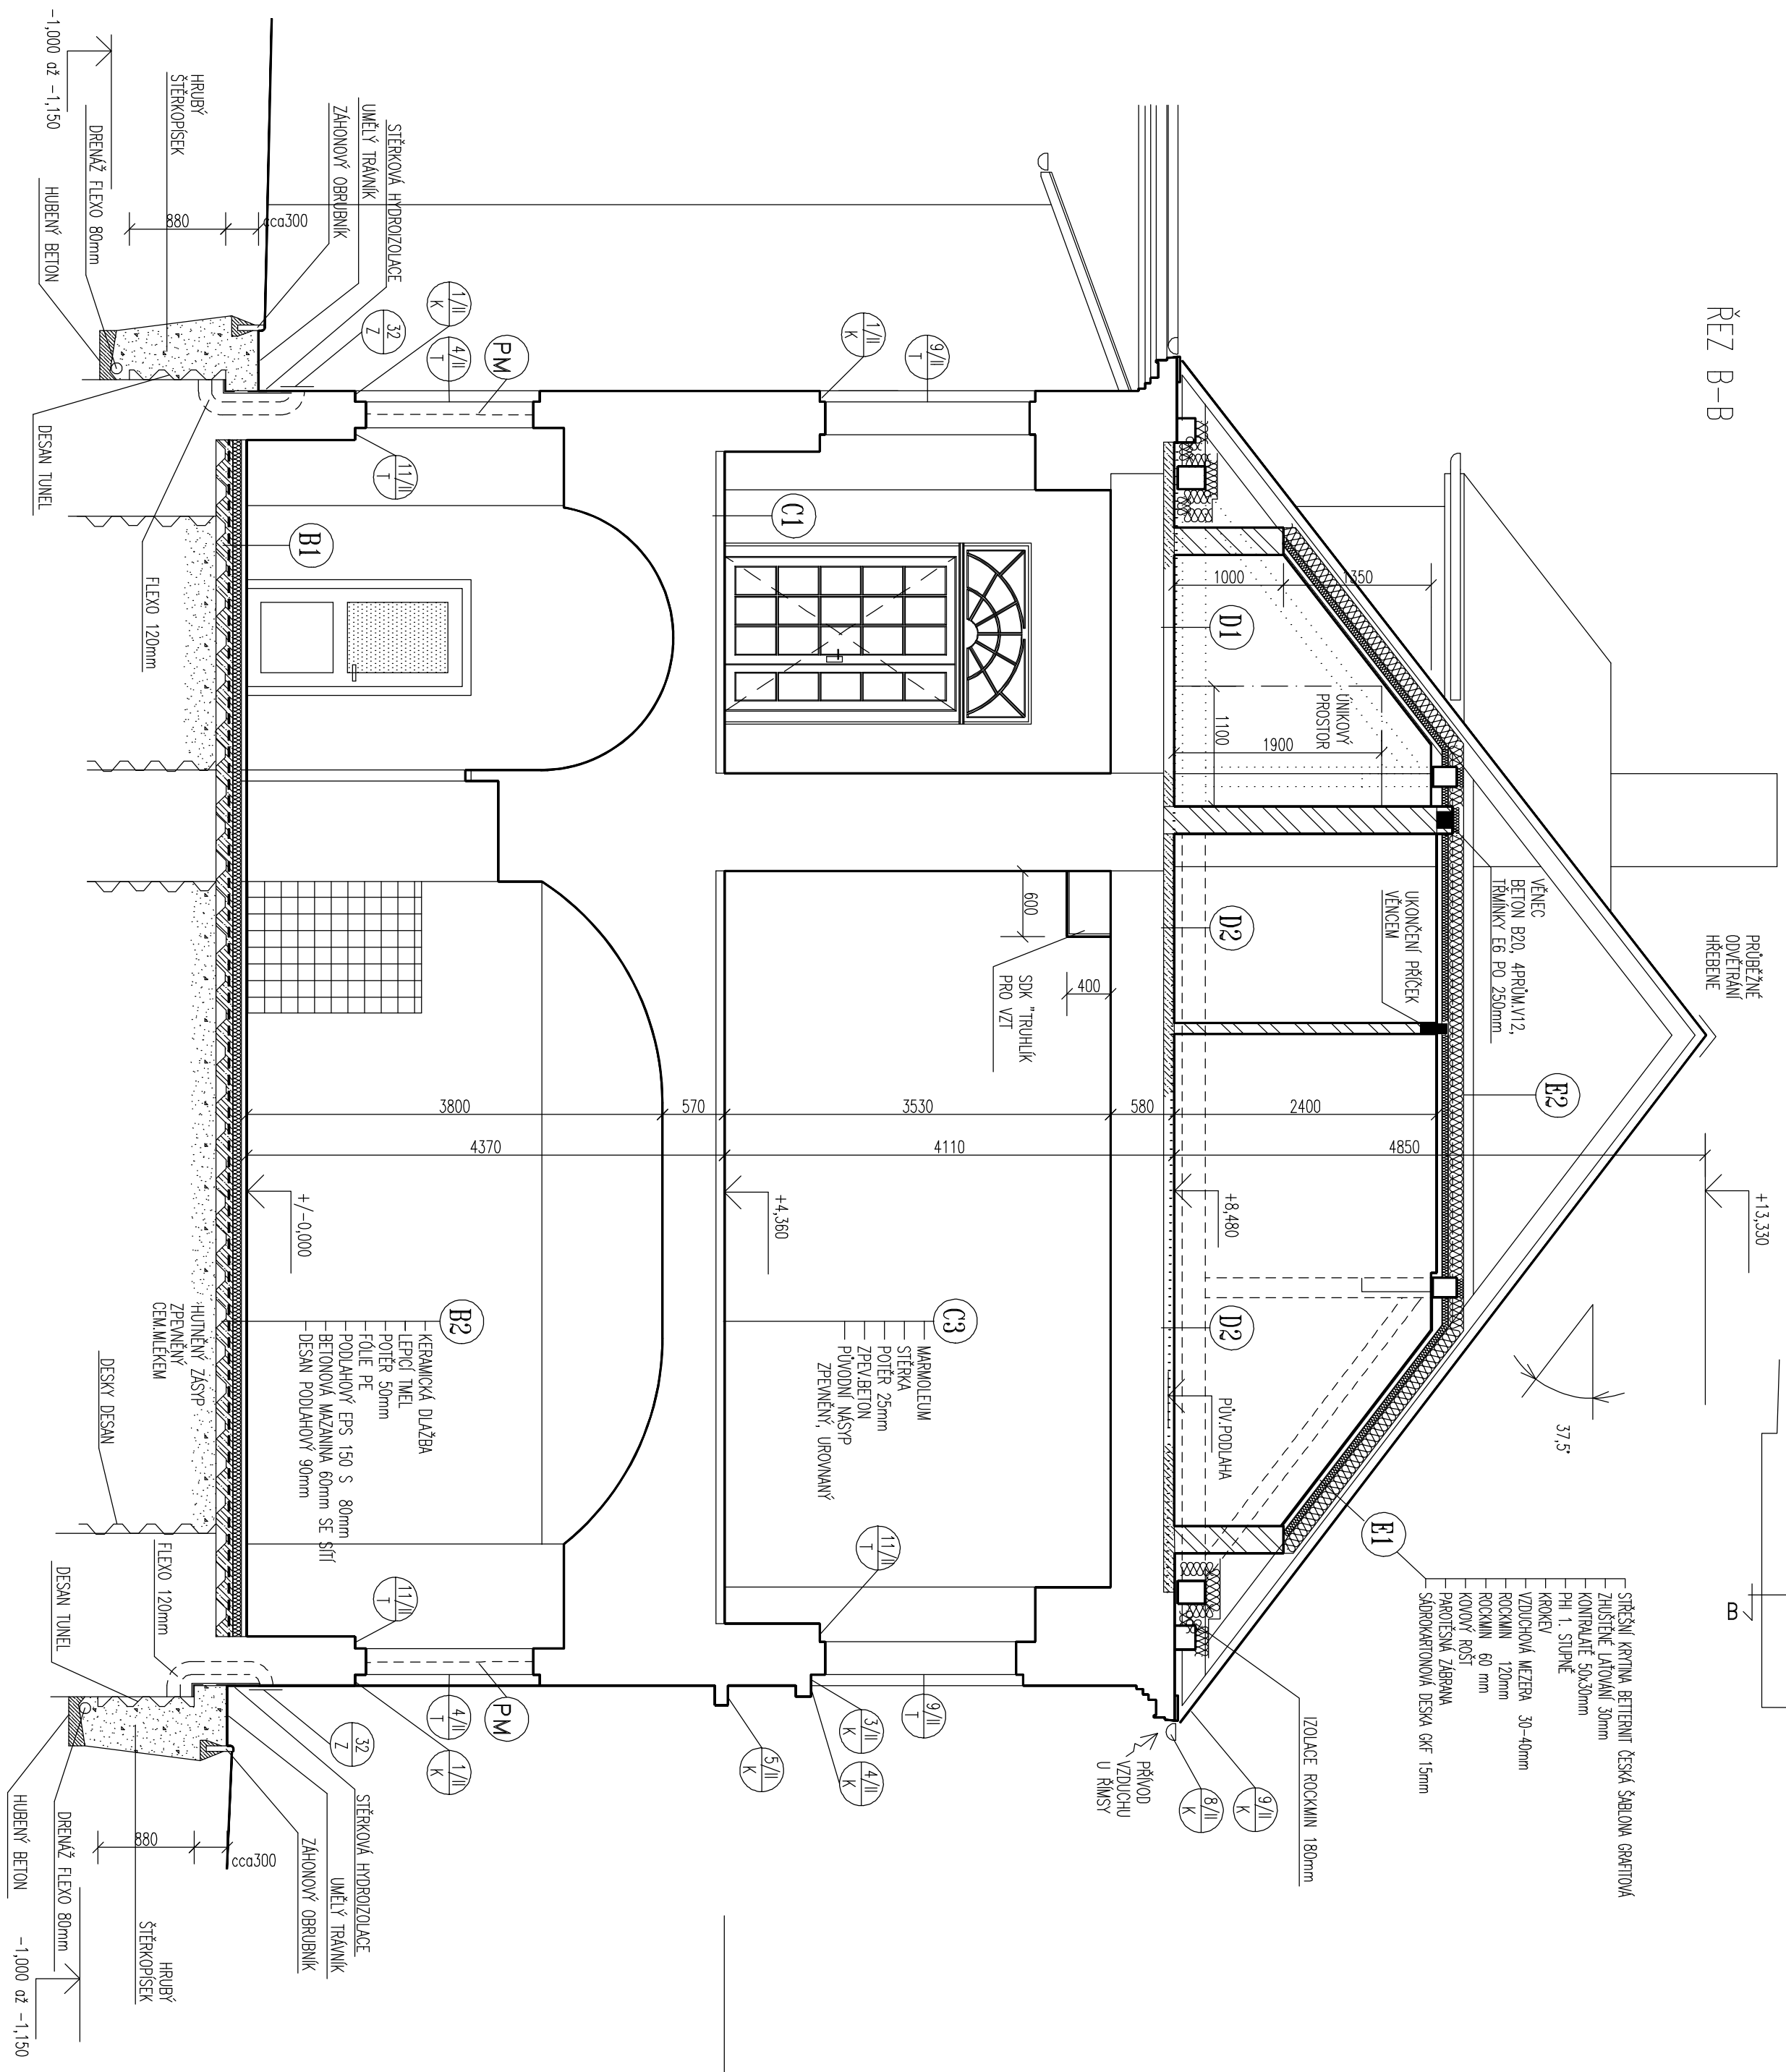


ŘEZ B-B

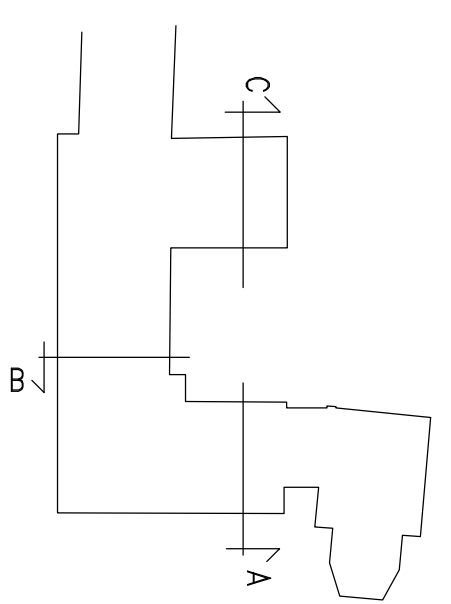

LEGENDA

-  ZDVO STÁVAJÍCÍ SMĚSNĚ A CHELNĚ
-  NOVĚ ZDVO Z TVÁRNIC YTONG NA LEPICÍ TMĚL
-  NOVĚ ZDVO Z CHEL PLINCH NA MALTU VÁPNOCEMENTOVOU