

ARBORETUM ŽAMPACH - HORNÍ PARK

délka oplocení: 354,4m

BRANKY: č.1 - dvojkřídlá (š. celkem 150 cm, z toho š. 100 - samozavír.)


č.2,3,4,5 - jednokřídl. š.100 - samozavírací - otvírání vždy ven


č.6 - malá samozavír. branka š. 60

vedení plotu je v horní části svahu - maskované
v kulise porostu smrk, nerovný terén

výška plotu a branek: 160 cm

neproniknutelnost - zajíc a srnčí zvěř

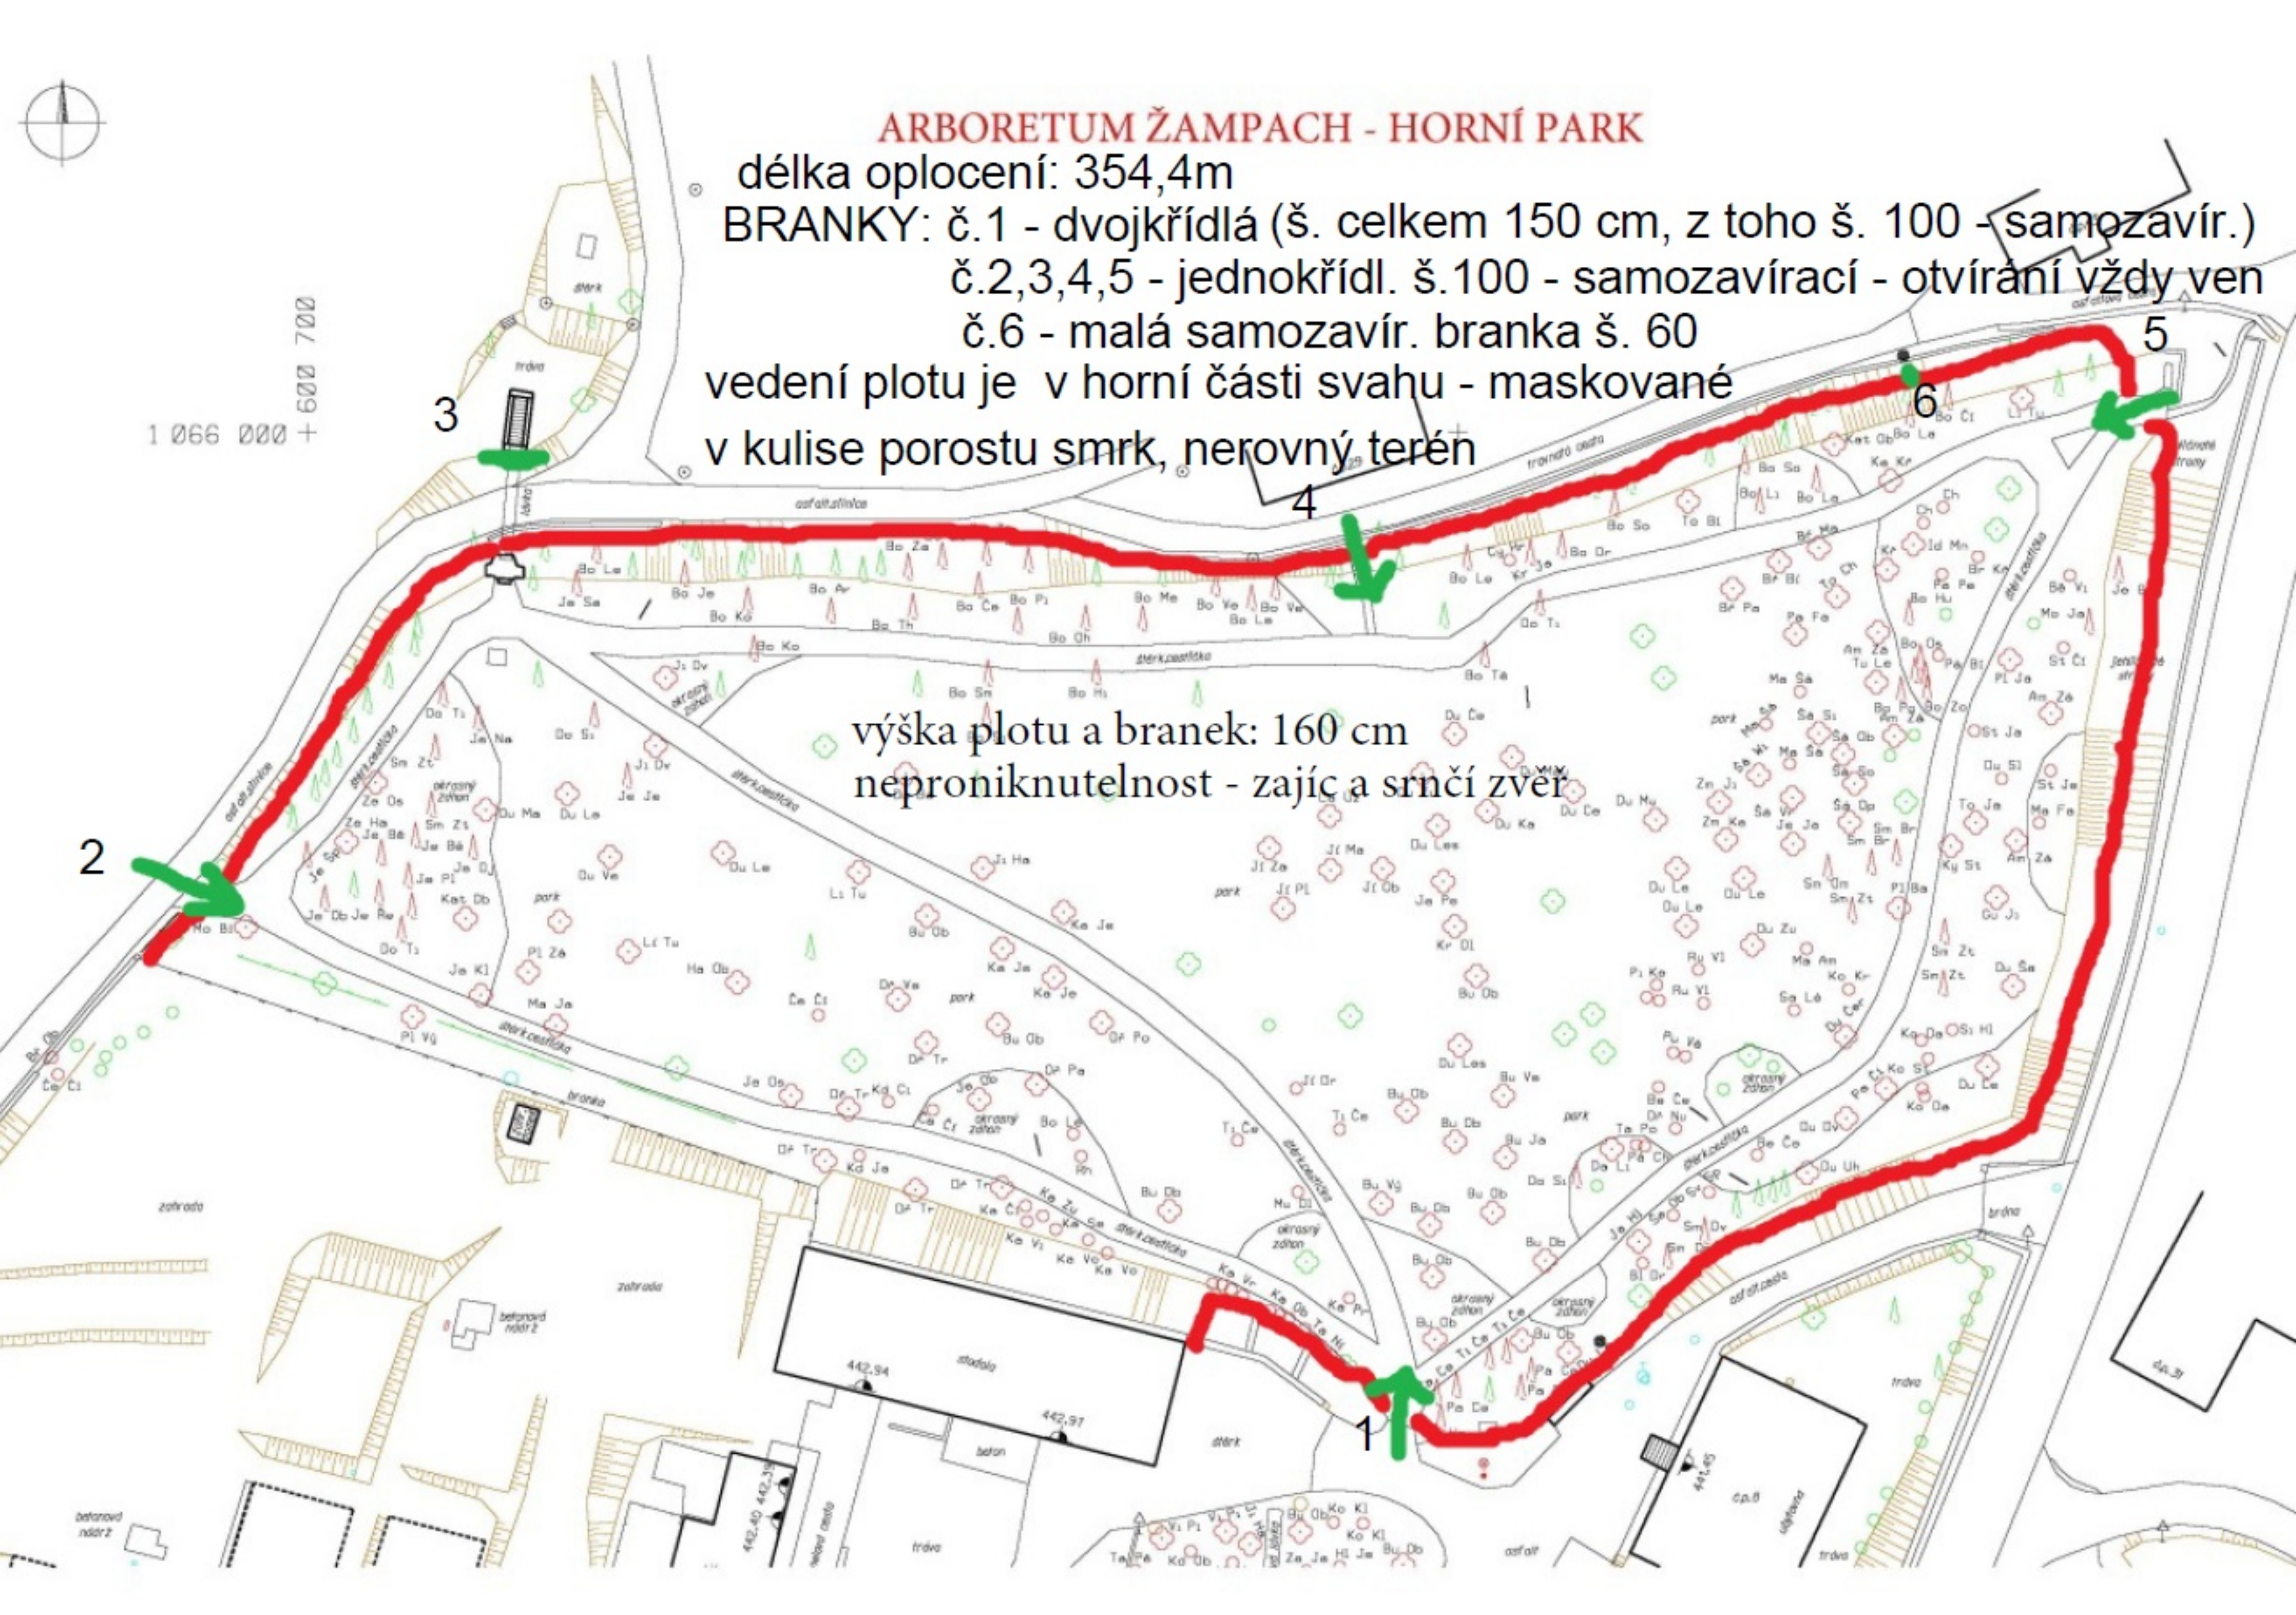

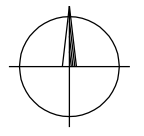

ARBORETUM ŽAMPACH - HORNÍ PARK

1 066 000 +
600 700

