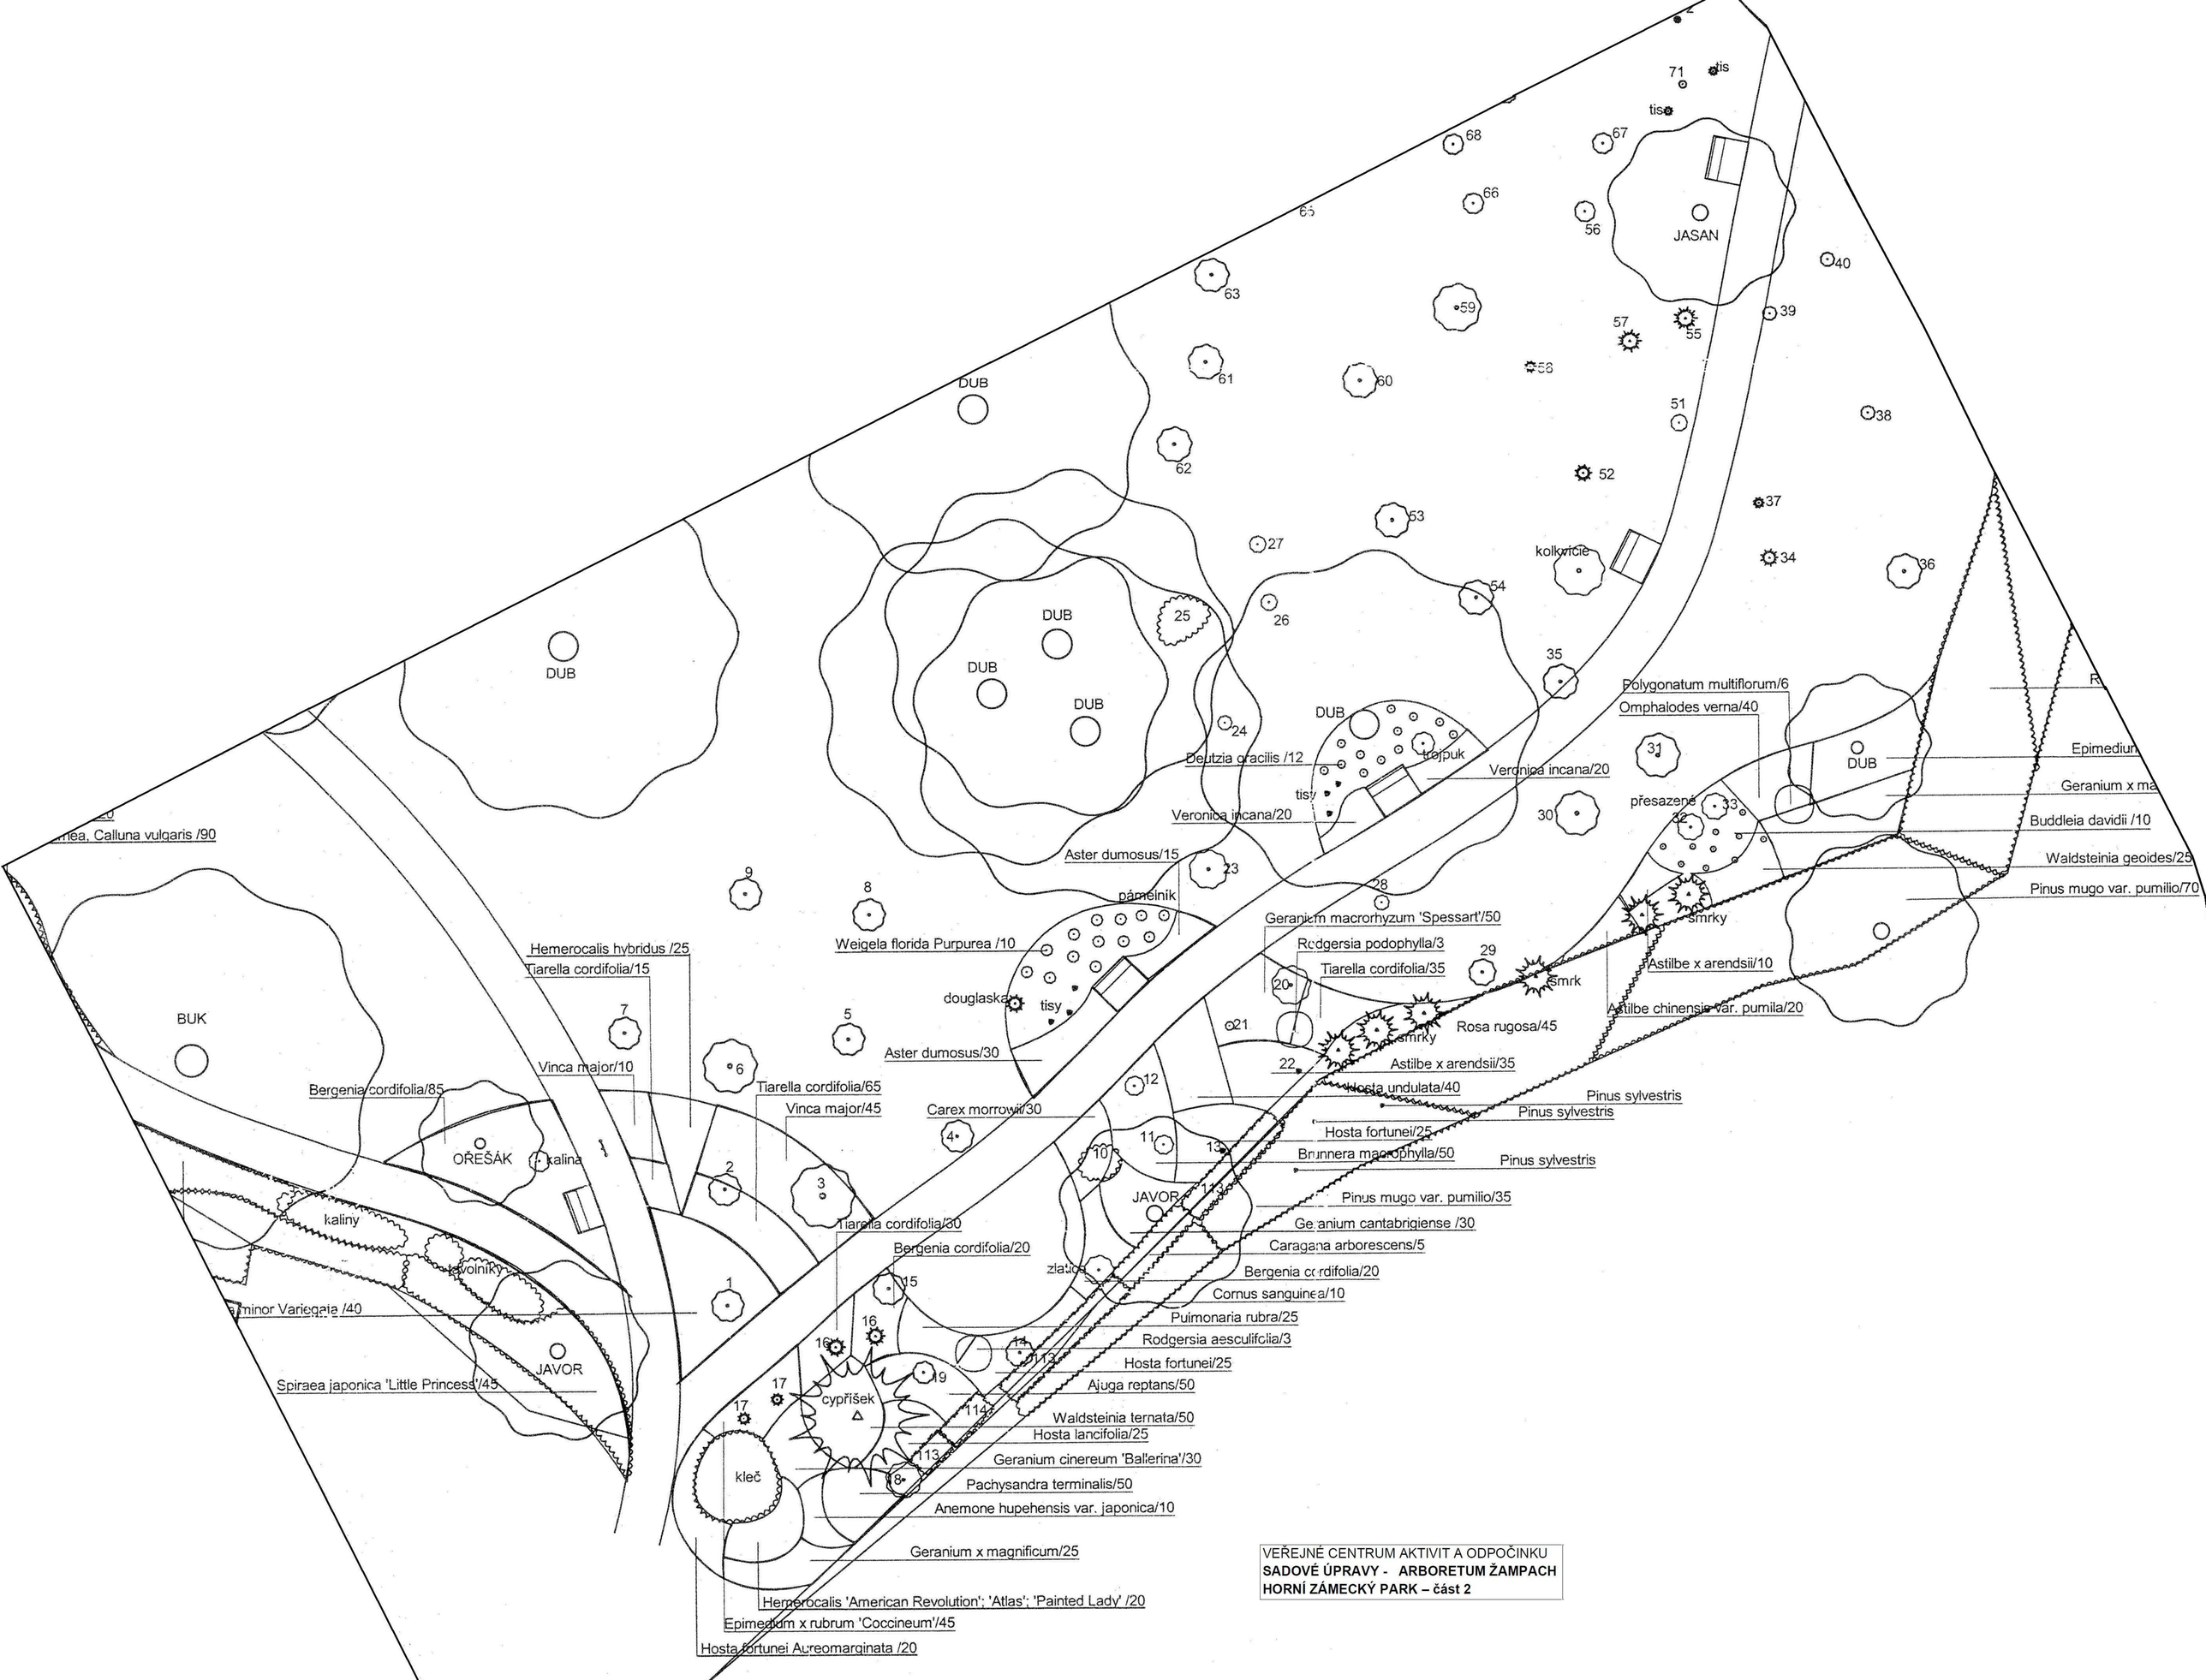

VEŘEJNÉ CENTRUM AKTIVIT A ODPOČINKU
SADOVÉ ÚPRAVY - ARBORETUM ŽAMPACH
HORNÍ ZÁMECKÝ PARK – část 2