



PŘÍZEMÍ

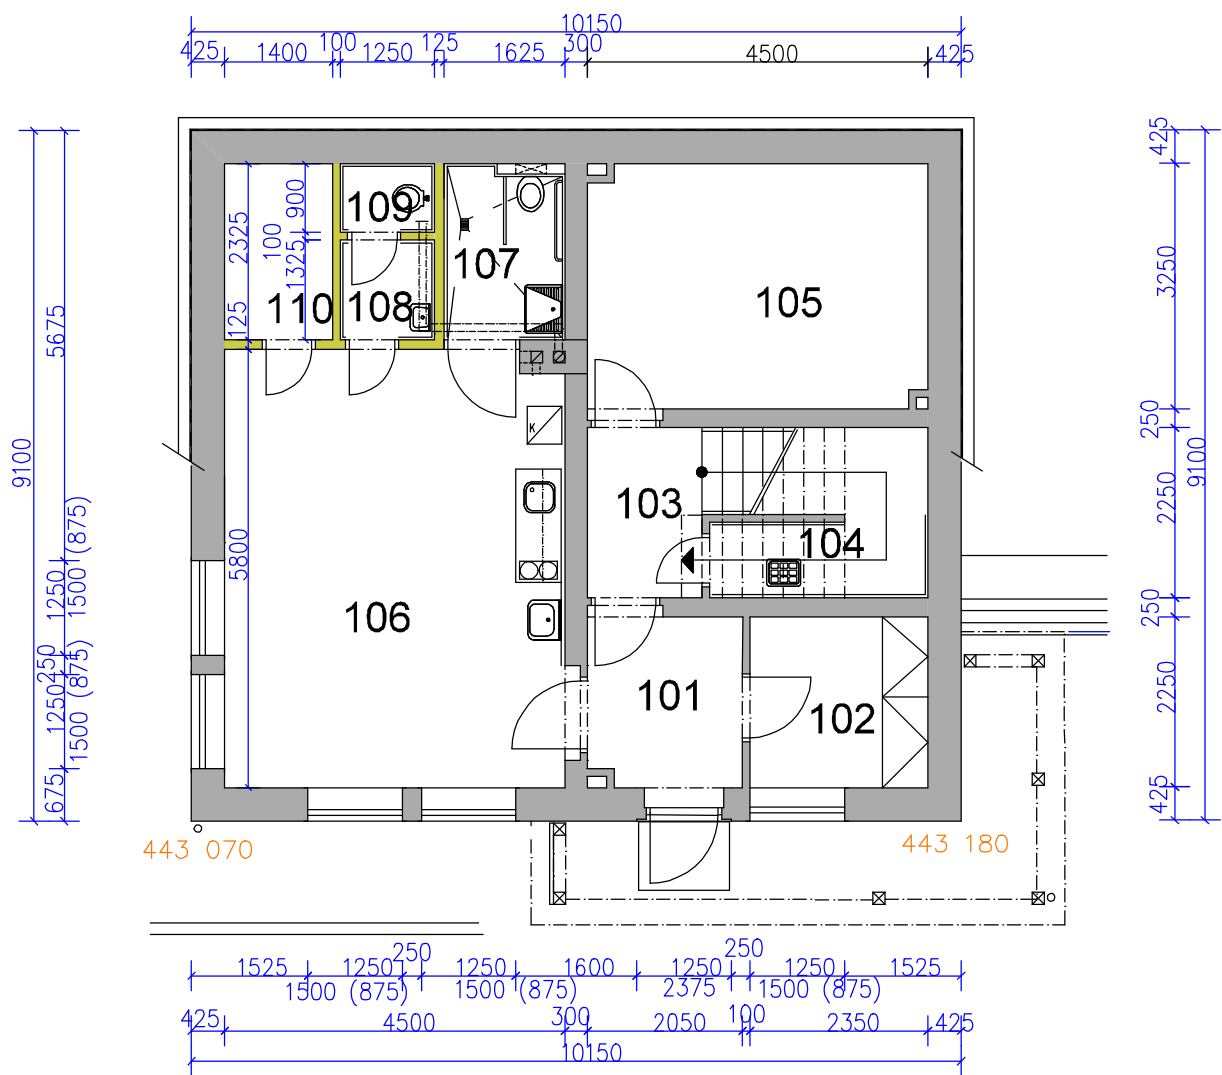


VÝPIS MÍSTNOSTÍ

OZN.	NÁZEV MÍSTNOSTI	m2
101	ZÁDVEŘÍ	5,06
102	ŠATNA	5,29
103	SCHODIŠTĚ	3,40
104	ÚKLID	6,32
105	SKLAD	14,83
106	SPOLEČNÁ HERNA	26,17
107	ZÁCHOD	3,72
108	PŘEDSÍŇ WC	1,66
109	ZÁCHOD PERSONÁLU	1,13
110	SKLAD	3,31

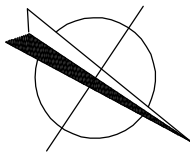


PATRO

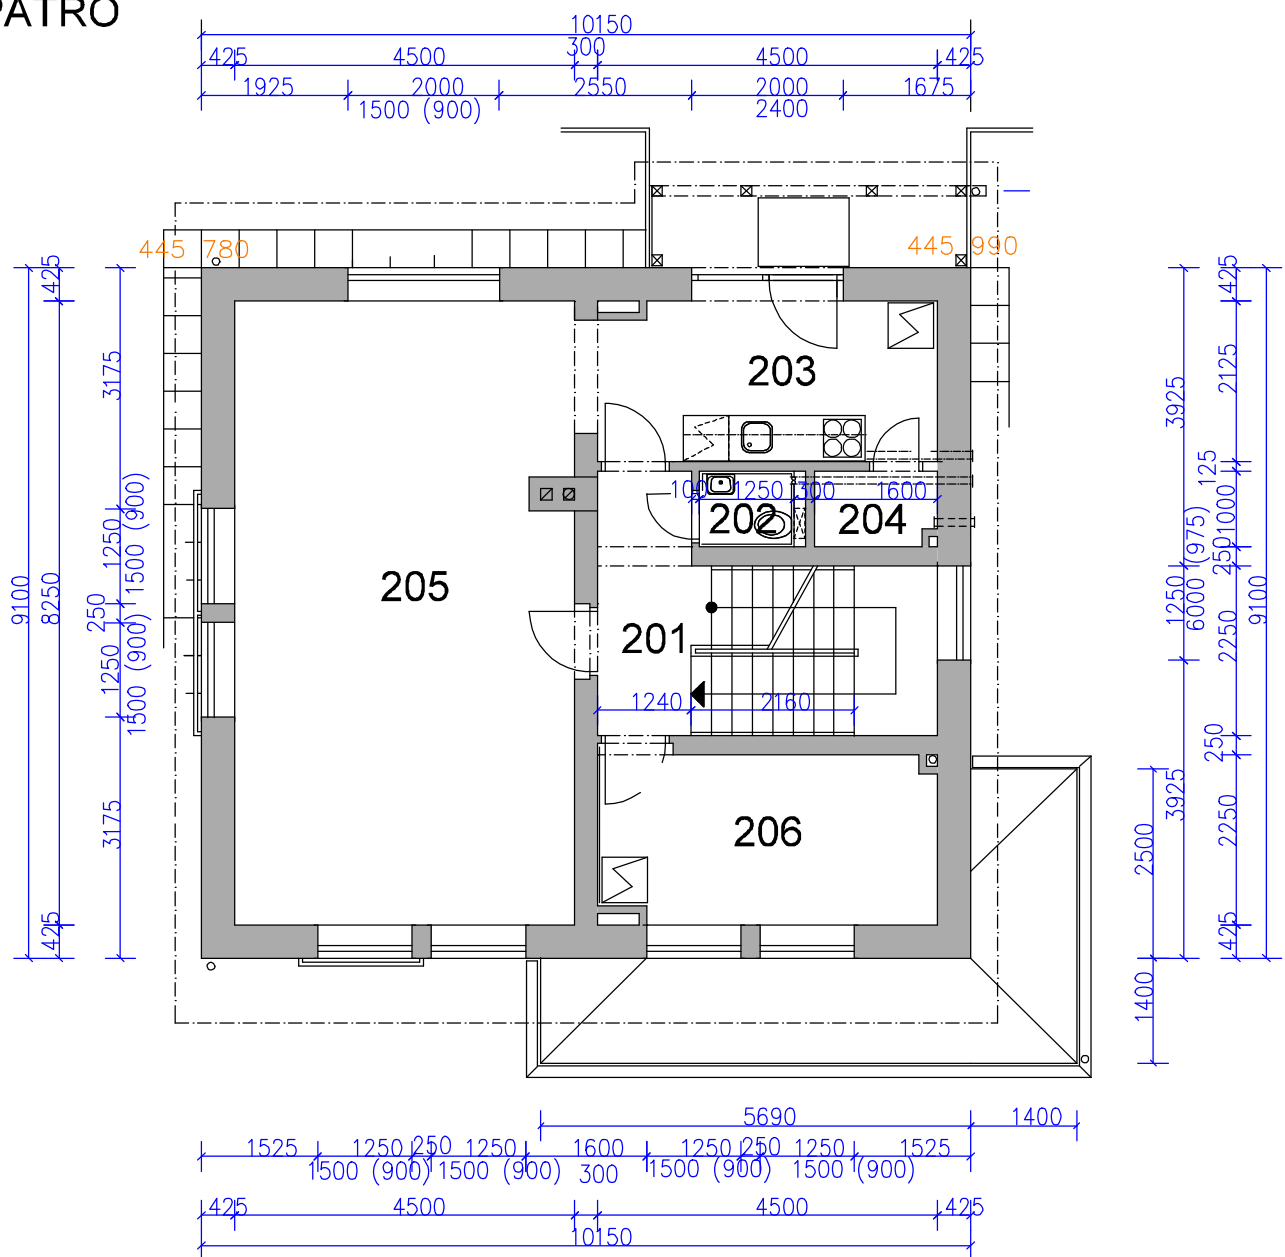

VÝPIS MÍSTNOSTÍ

OZN.	NÁZEV MÍSTNOSTI	m2
201	CHODBA, SCHODIŠTĚ	11,69
202	ZÁCHOD	1,25
203	KUCHYŇ	10,12
204	SPÍŽ	1,60
205	OBÝVACÍ POKOJ	37,65
206	DOMÁCÍ PRÁCE	10,28

PODKROVÍ

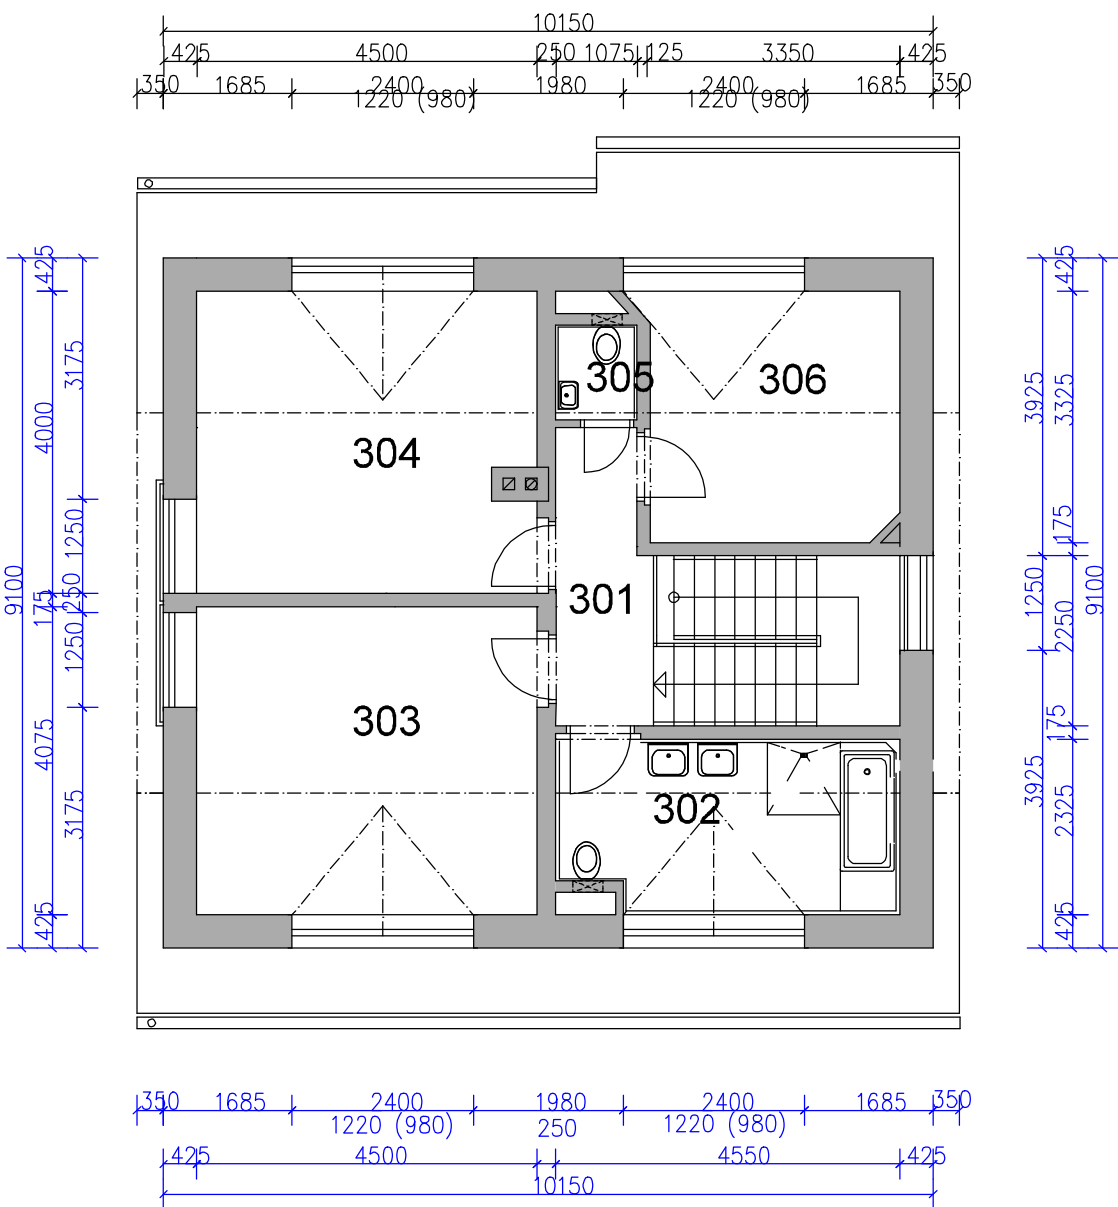


VÝPIS MÍSTNOSTÍ

OZN.	NÁZEV MÍSTNOSTI	m2
301	CHODBA, SCHODIŠTĚ	12,06
302	KOUPELNA	10,27
303	LOŽNICE	18,49
304	LOŽNICE	16,02
305	ZÁCHOD	1,34
306	LOŽNICE	11,12

LEGENDA

- STÁVAJÍCÍ ZDIVO
- BOURANÉ ZDIVO

PŘÍČNÝ ŘEZ

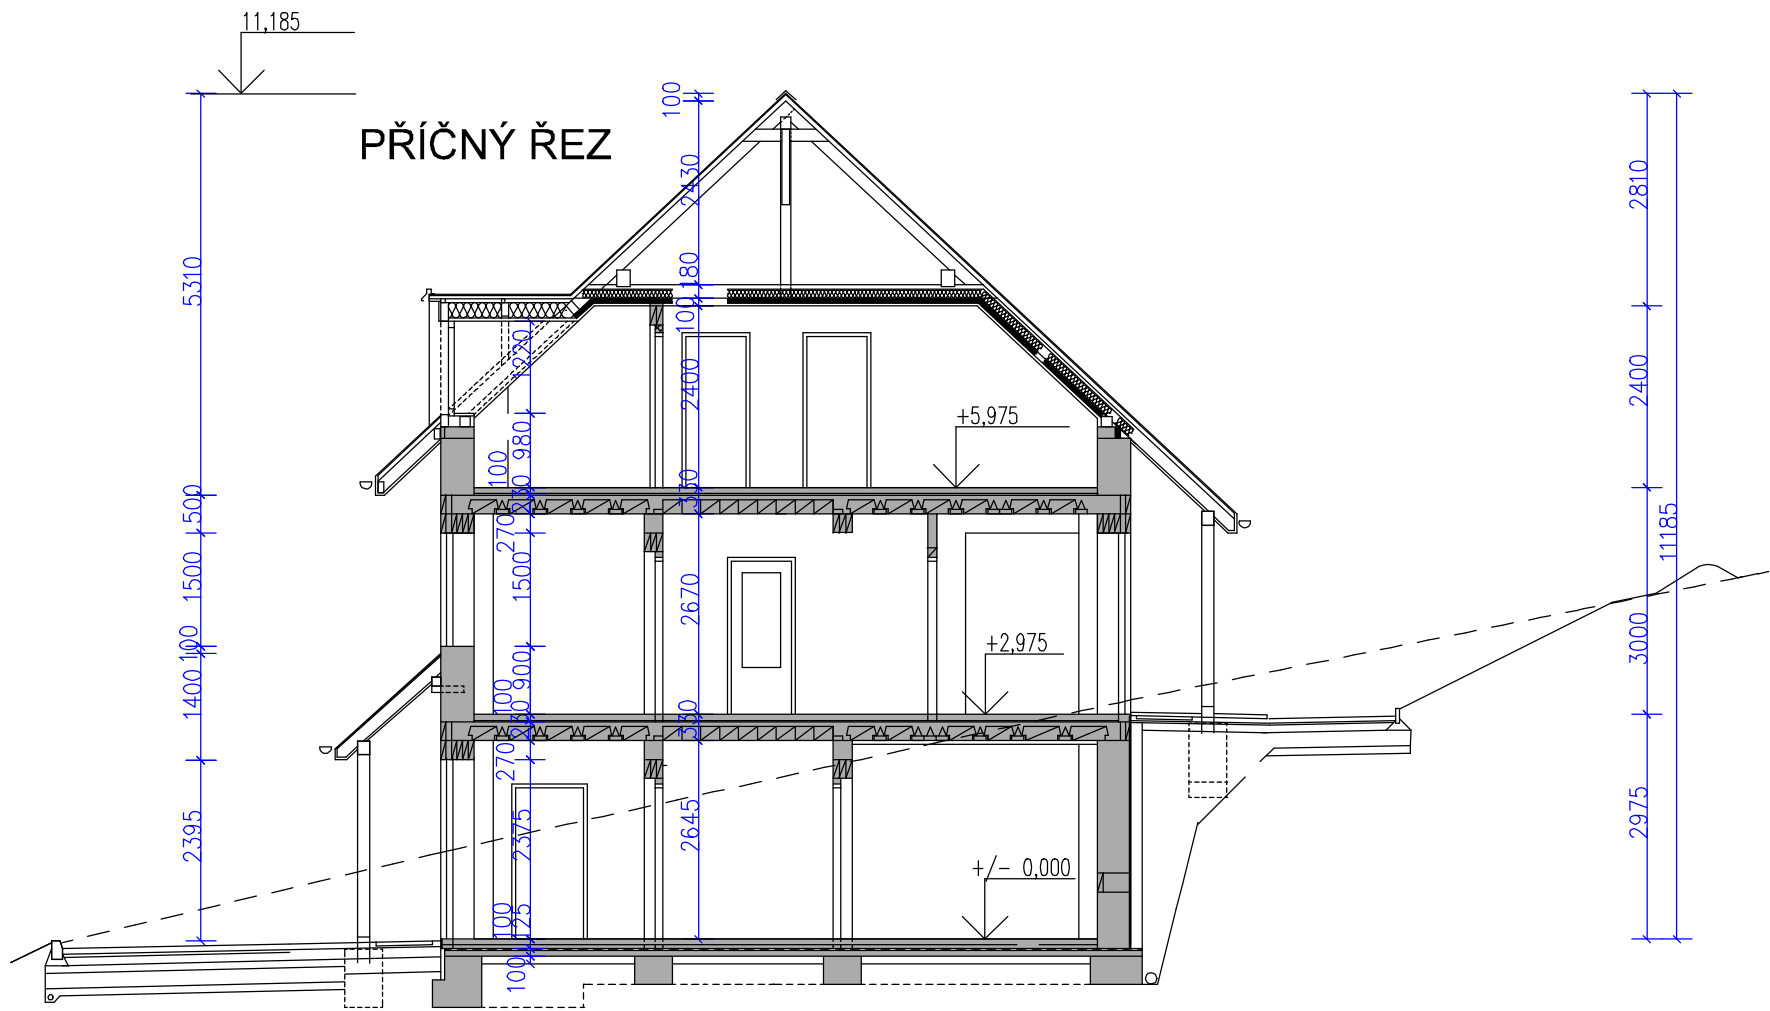

VYPRACOVAL: ING. TOMÁŠ FRIŠ	ZODPOVĚDNÝ PROJEKTANT: ING. TOMÁŠ FRIŠ	PROJEKCE – FRIŠ, s.r.o. ČESKÁ TŘEBOVÁ TEL: 737 482 580
OBJEDNATEL: Domov pod hradem Žampach		STUPEŇ: STUDIE
AKCE: PROJEKČNÍ STUDIE K TRANSFORMAČNÍMU PLÁNU DPH ŽAMPACH		DATUM: 05/2018
VÝKRES: STÁVAJÍCÍ STAV		MĚŘÍTKO: 1:100
Úpravy v přízemí domku Johana		Č. VÝKRESU:
		4.1